

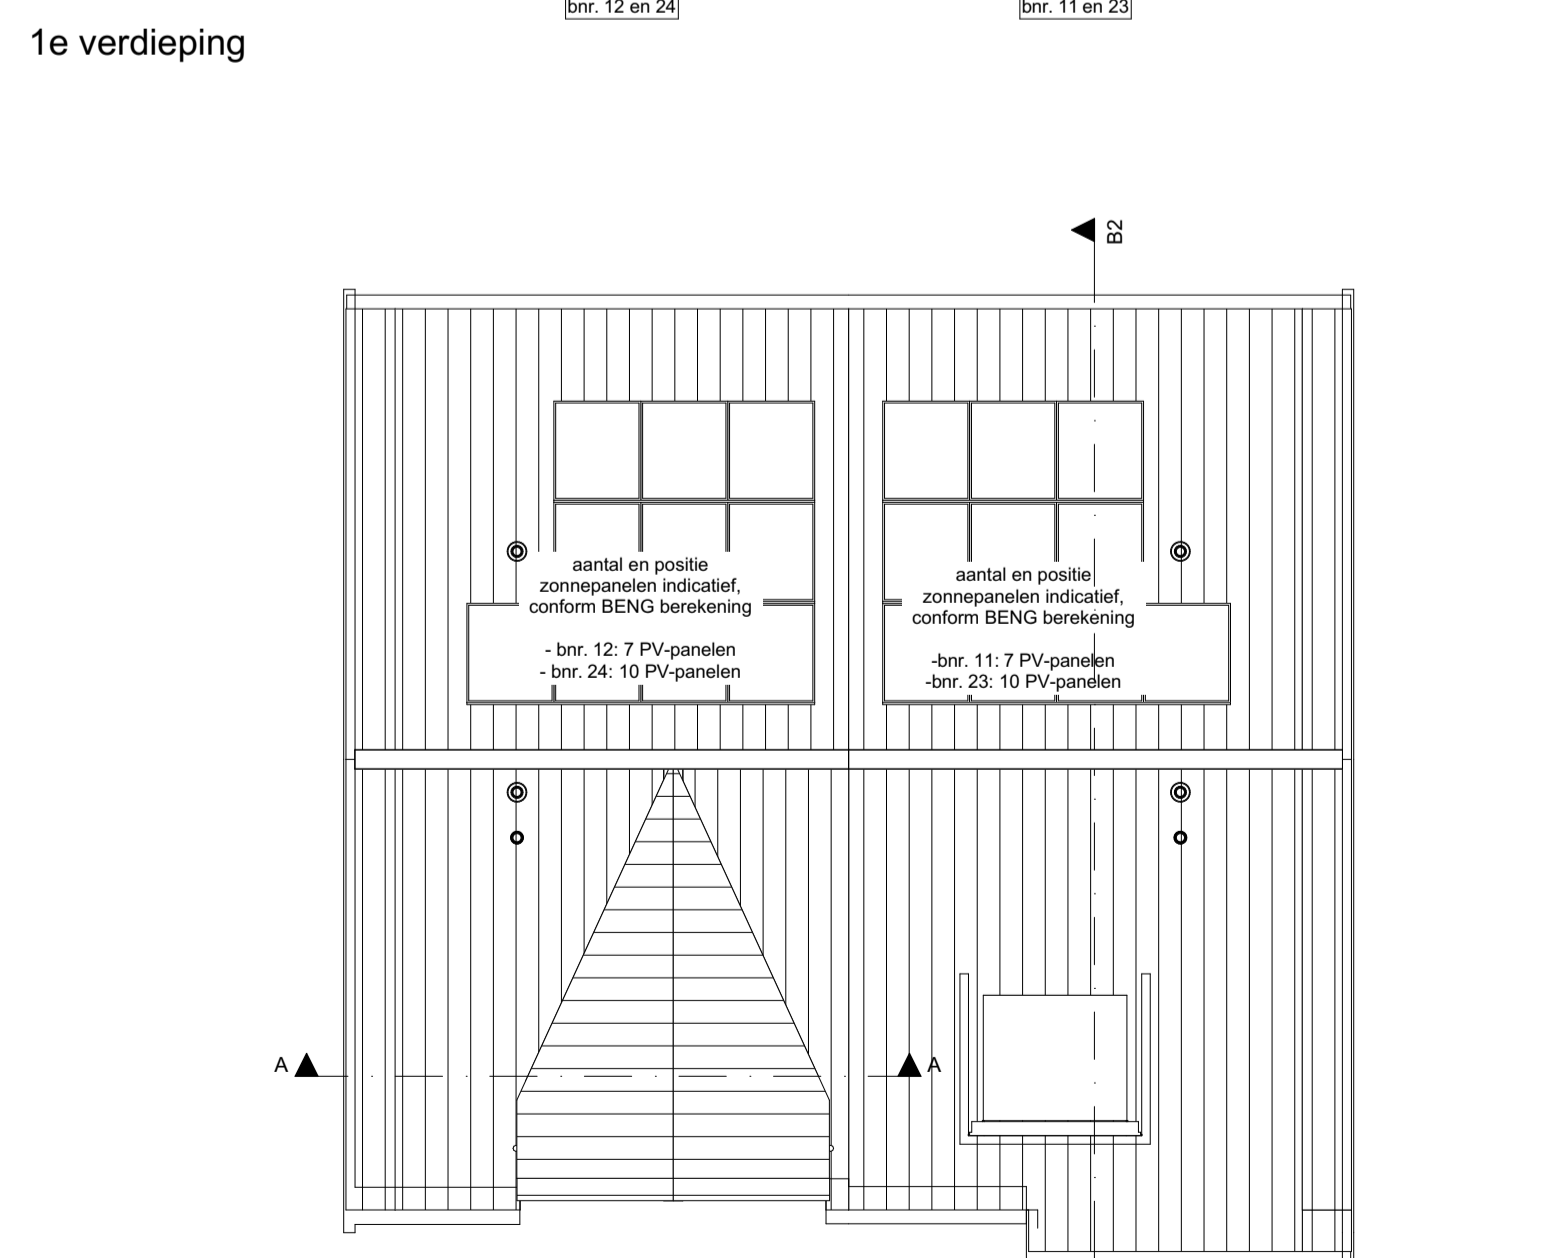


2e verdieping

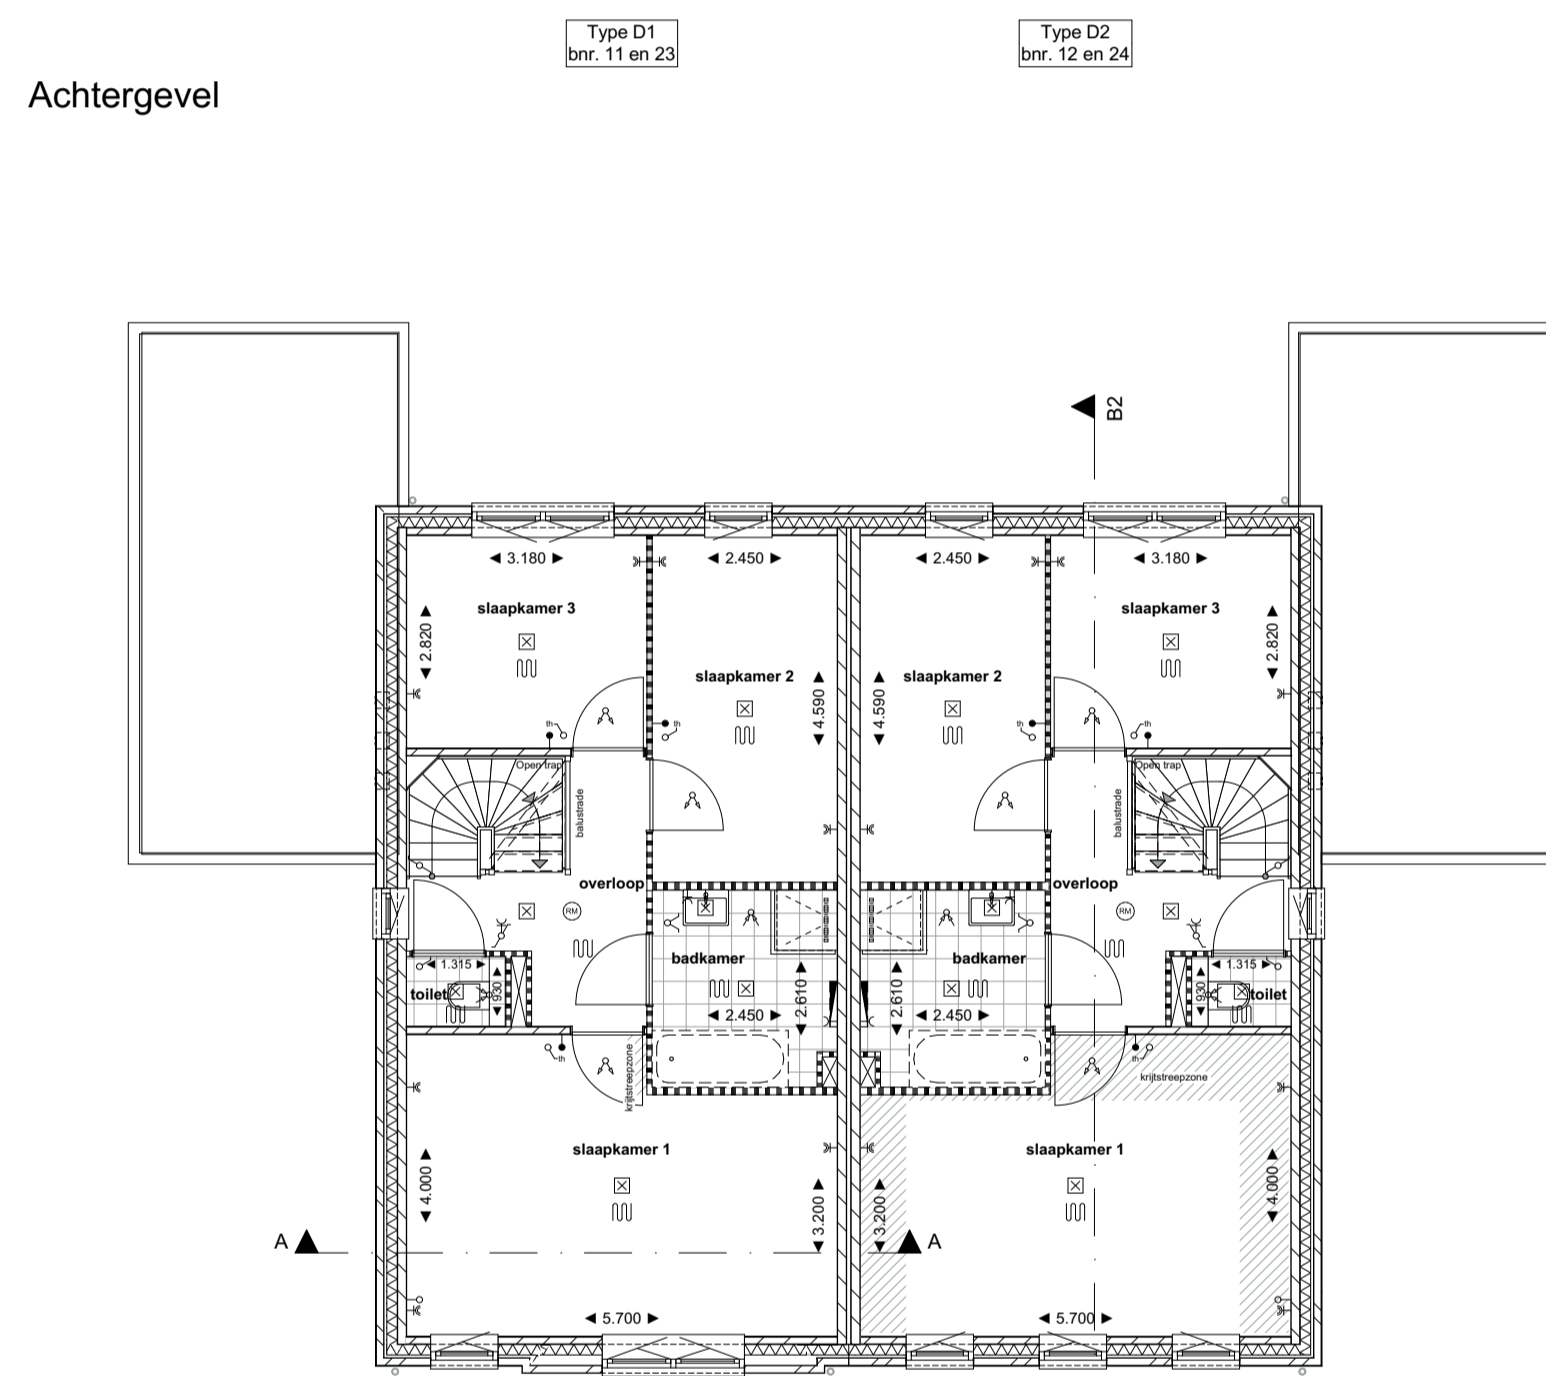


Dakaanzicht

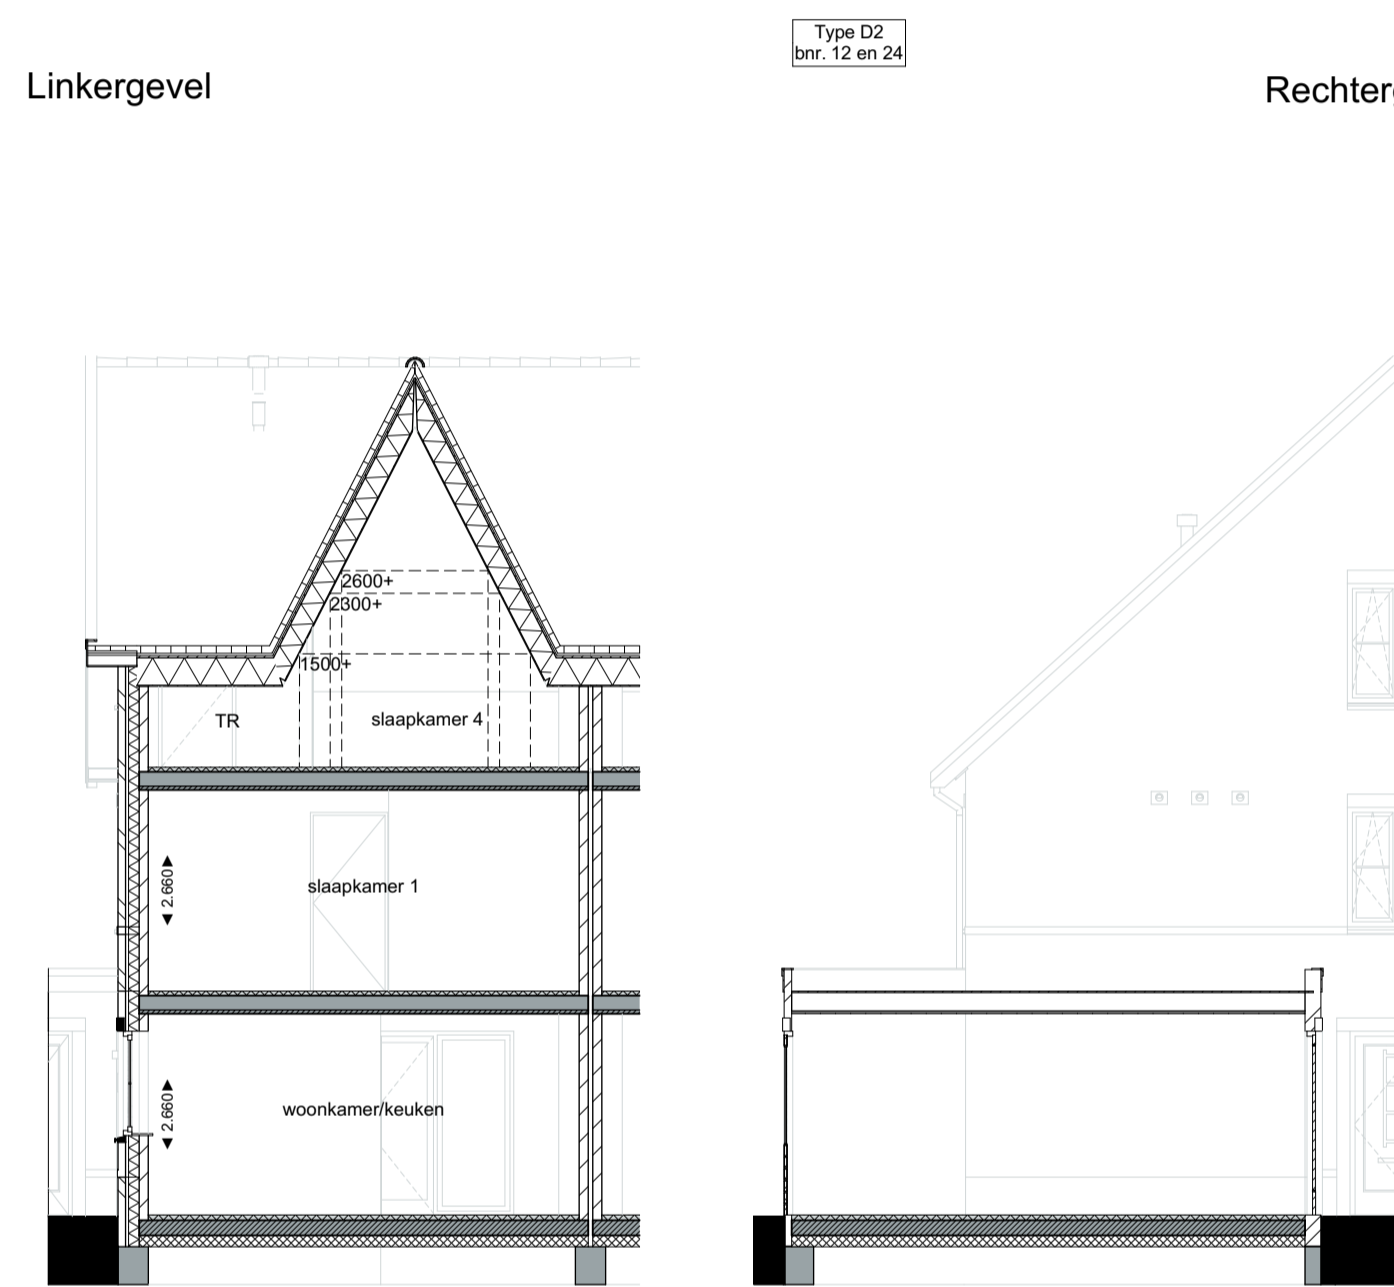

Doorsnede A-A

Doorsnede B-B

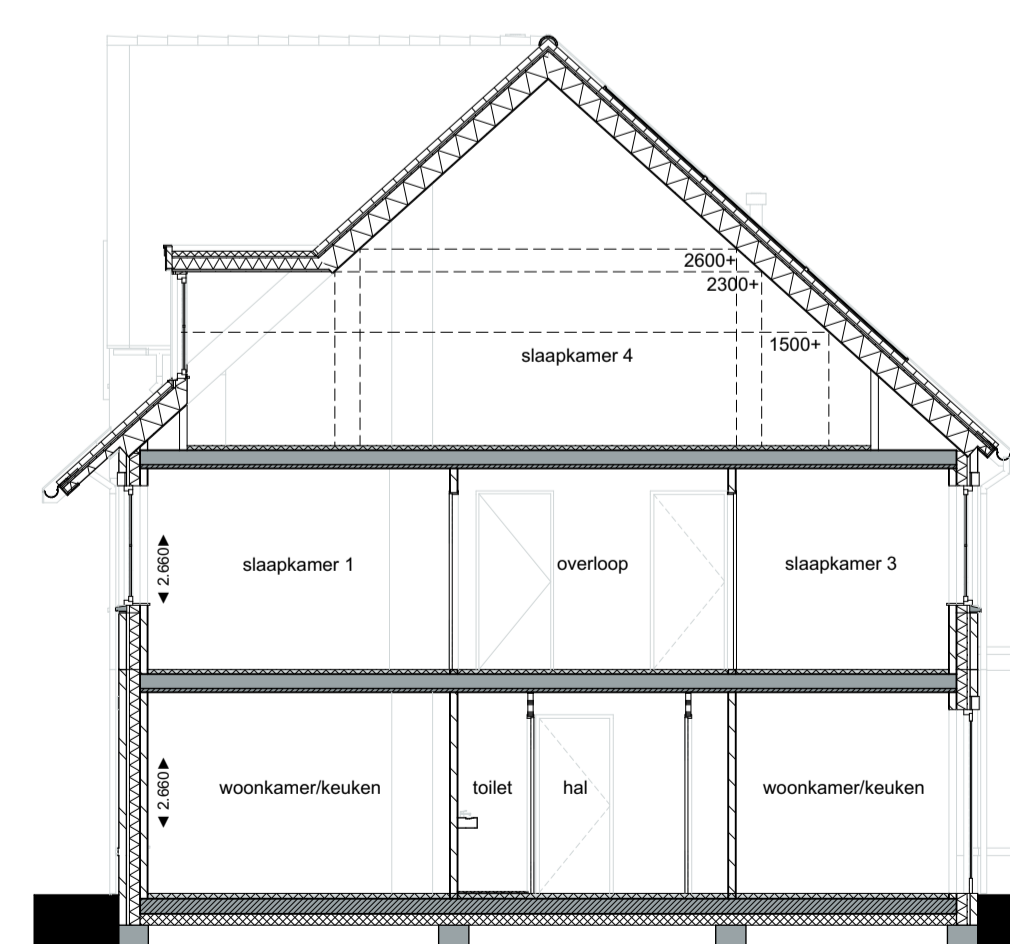

Doorsnede B2-B2

RENOVOOI

ELEKTRA

Postcodes en aantallen pv-panelen zijn ter indicatie. Alle maten zijn circa maten.



Project **Wilderszijde PO3+4, Wijland Bergschenhoek**

Tekening naam: Overzichtsblad blok 04 en 13
 schaal: 1:100 get.: ZVA datum: 16-04-2026 formaat: A1

Architect: **ZVA**
 Zeinstra Veerbeek Architecten
 ILSV-Plantsoen 1
 2493 GA Den Haag
 Telefoon: +31 703478594
 info@zeinstraveerbeek.nl
 www.zeinstraveerbeek.nl

Werknummer: **0718**
 Tekening nr.: **0718-VK-804-B13-2K-6000**
 Fase: **VERKOOPTEKENINGEN**
 Opdrachtgever: **Bouwbedrijf Frans Vink en Zonen B.V.**
 Zuilslootdijkweg 3
 2841 DC Moordrecht
 bouw@vinkbedrijfven.nl