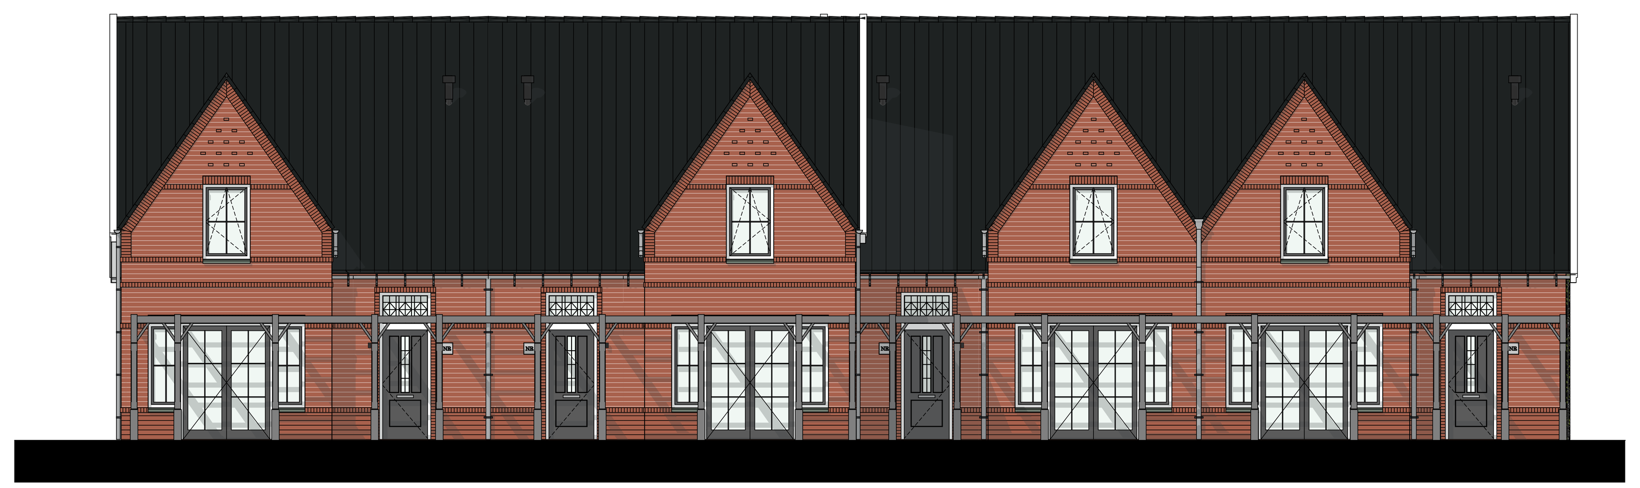

Type G4-sp bnr. 50 en 58 | Type G3-sp bnr. 51 en 59 | Type G2-sp bnr. 52 en 60 | Type G1-sp bnr. 53 en 61

Voorgevel - Blok 22, 24

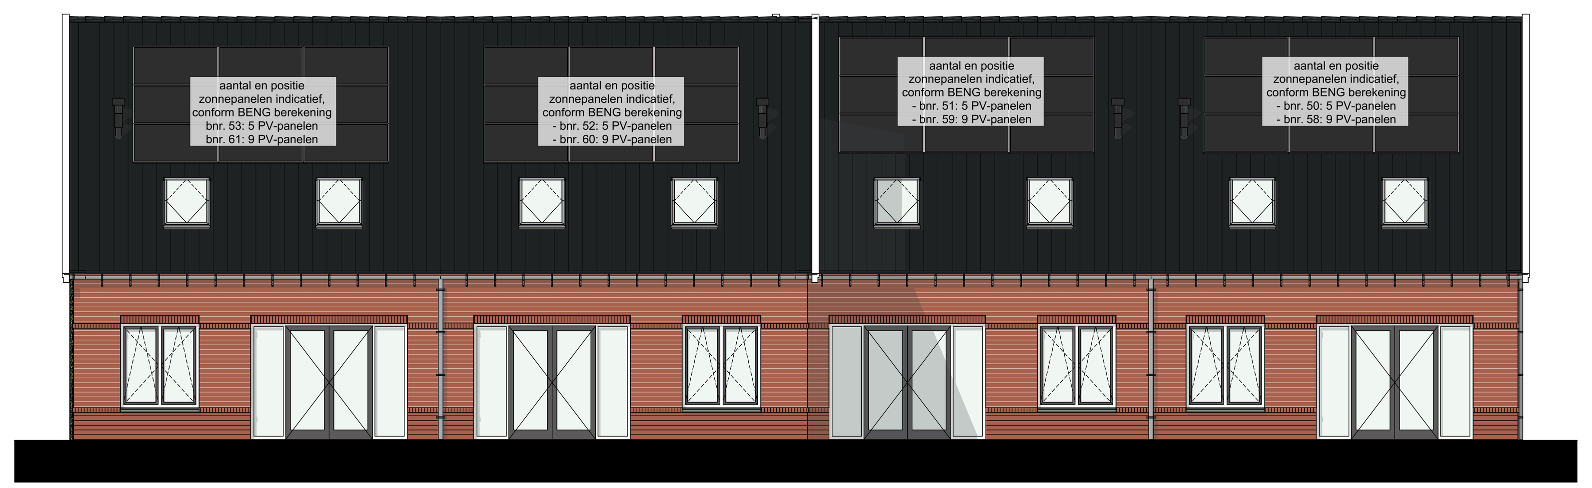

Type G1-sp bnr. 53 en 61 | Type G2-sp bnr. 52 en 60 | Type G3-sp bnr. 51 en 59 | Type G4-sp bnr. 50 en 58

Achtergevel - Blok 22, 24

Type G2-sp bnr. 52 | Type G4-sp bnr. 50

Linkergevel - Blok 22

Type G2-sp bnr. 60 | Type G4-sp bnr. 58

Linkergevel - Blok 24

Type G3-sp bnr. 51 en 59 | Type G1-sp bnr. 53 en 61

Rechtergevel - Blok 22, 24

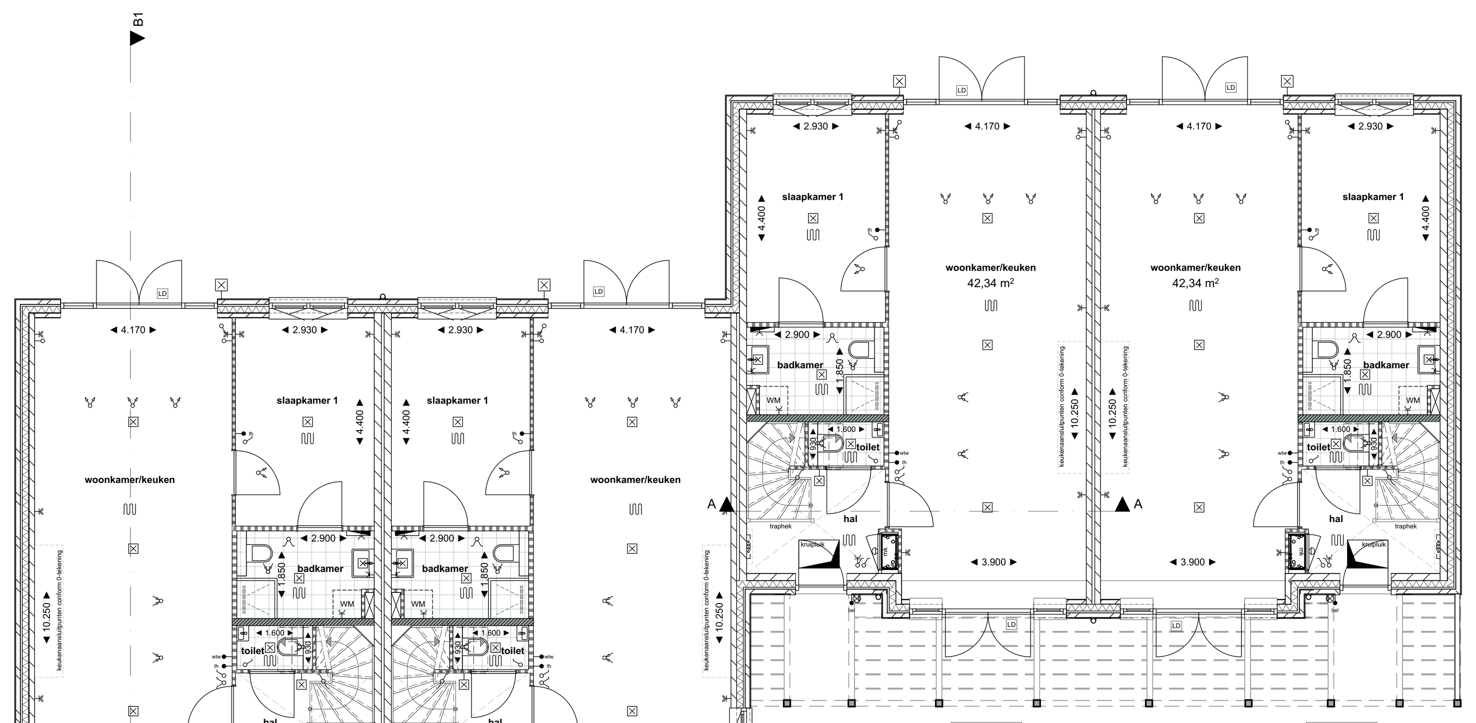

Begane grond

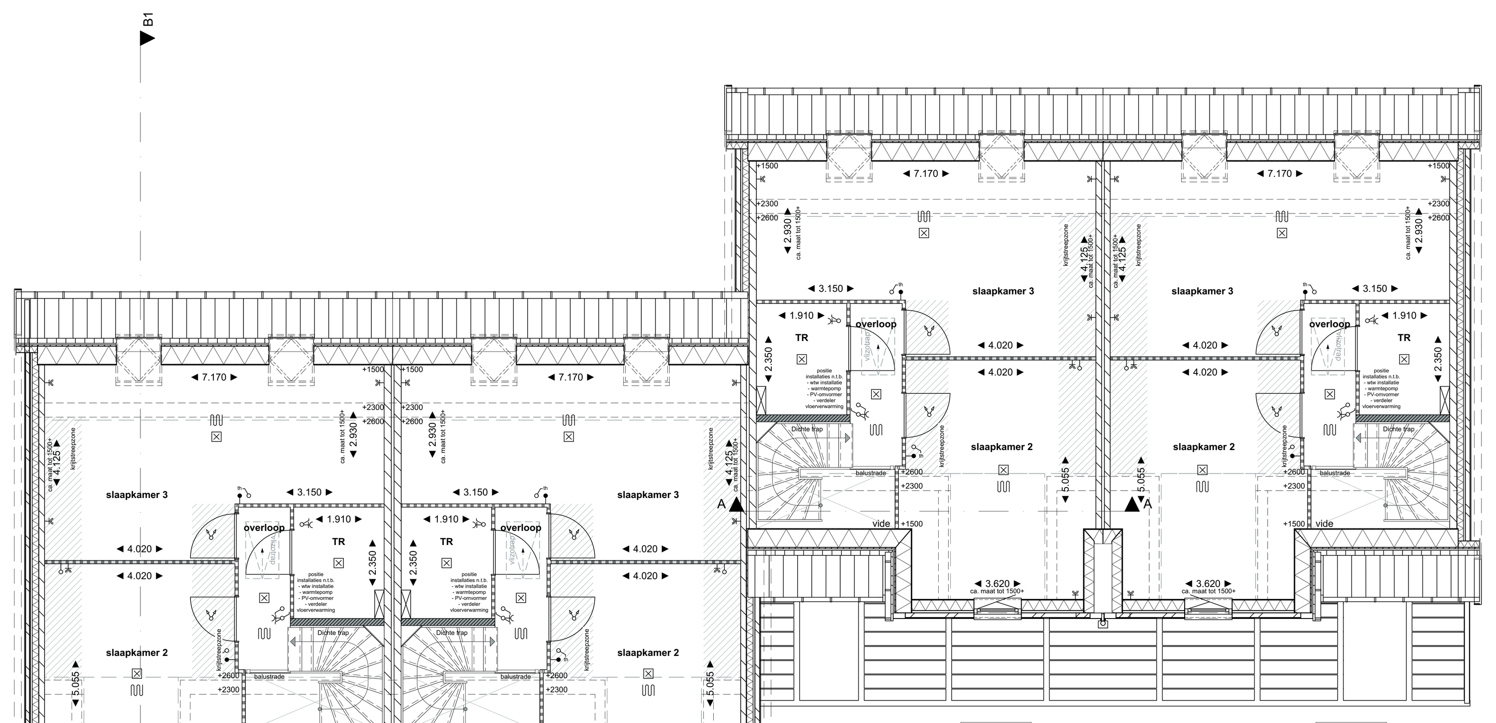

1e verdieping

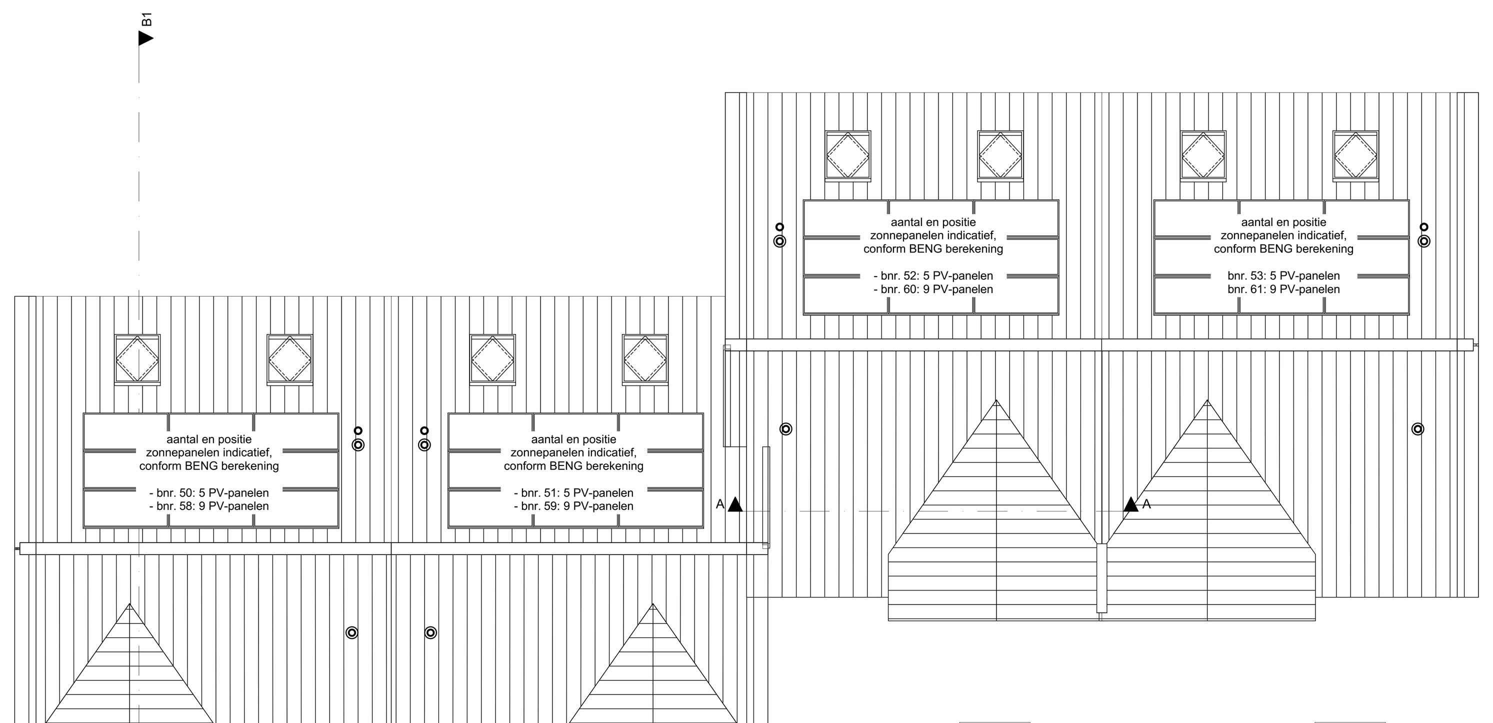

Dakaanzicht

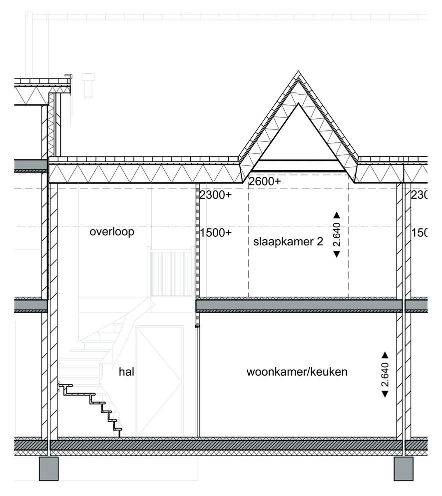

Type G2-sp bnr. 52 en 60

Doorsnede A-A

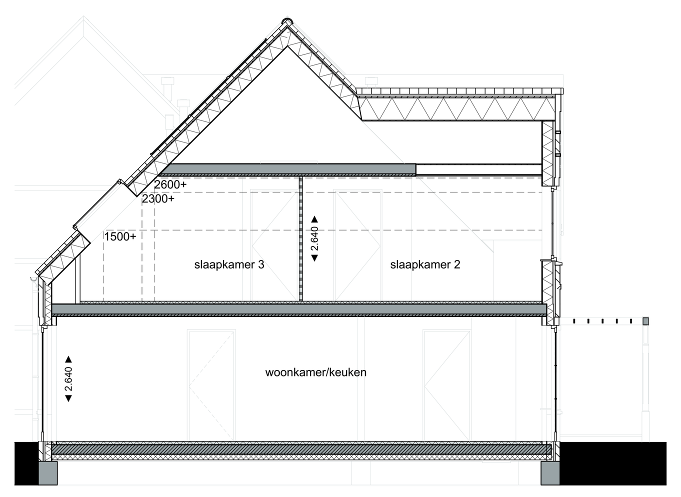

Type G4-sp bnr. 50 en 58

Doorsnede B1-B1

RENVOOI

- entree woning
- Metselwerk oranje blauw met antraciet bruine voeg
- Metselwerk roodblauw met antraciet bruine voeg
- Houten gevelbekleding
- Metselwerk oranje blauw met basalt bruine voeg
- Metselwerk zwart met antraciet bruine voeg
- Keramische dakpannen
- Metselwerk oranje blauw met lichtgrijze voeg
- Metselwerk: keimsteen
- Inbouwstenen divers
- Staaldraden met verticale planten
- kalkzandsteen
- gibo-wand
- tegelwerk
- metselwerk
- geluidswerende gibo-wand
- meterkast
- installatie tbv bodemwarmtepomp
- afvoerventielen ventilatie
- PV omvormer
- invoerventielen ventilatie
- kruipluik — vloerluik
- mechanische toe- en afvoer
- indicatie uitlaat ventilatie-voorziening (exacte positie n.t.b.)
- rookmelder
- opstelplaats wasmachine
- indicatie ontluchting riool (exacte positie n.t.b.)
- vloerverwarming
- hemelwaterafvoer
- elektrische radiator
- opstelplaats keuken
- V. ventilatierooster boven kozijn
- cv-verdeler
- LD loopdeur

ELEKTRA

- bel — beldrukker
- schel
- wandarmatuur verlichting (vleermuisvriendelijke downlighter)
- wandlichtpunt
- plafondlichtpunt
- enkelpolige schakelaar
- wisselschakelaar
- serieschakelaar
- wandcontactdoos dubbel geaard, horizontaal
- wandcontactdoos enkel geaard
- wm — aansluiting wasmachine
- pv — aansluiting pv-omvormer
- wtw — aansluiting wtw-unit
- rad — aansluiting radiator
- th — kamerthermostaat
- wtw — schakelaar t.b.v. wtw-unit
- aansluiting onbedraad

Posities en aantallen pv-panelen zijn ter indicatie.
Alle maten zijn circa maten.

0718-DO-overzichtsbestand.pln

Project **Wilderszijde PO3+4, Wijland Bergschenhoek**

Tekening naam: Overzichtsblad blok 22 en 24

schaal: 1:100 | get.: ZVA | datum: 16-04-2026 | formaat: A1 verlengd

Architect:
ZVA
Zeinstra Veerbeek Architecten
ILSY-Plantsoen 1
2497 GA Den Haag

Telefoon: +31 703478594
info@zeinstraveerbeek.nl
www.zeinstraveerbeek.nl

Werknummer: **0718**
Tekening nr: **0718-VK-B22,24-HOF-7500**
Fase: **VERKOOPTEKENINGEN**

Opdrachtgever: **Bouwbedrijf Frans Vink en Zonen B.V.**
Zuidplaspolderweg 3
2841 DC Moordrecht
bouw@vinkbedrijven.nl