



Optie 000.001 uitbouw 1,2 m

Bwnr: get: 50, 53, 55, 56, 58, 61, 63, 64 - gesp: 51, 52, 54, 57, 59, 60, 62, 65

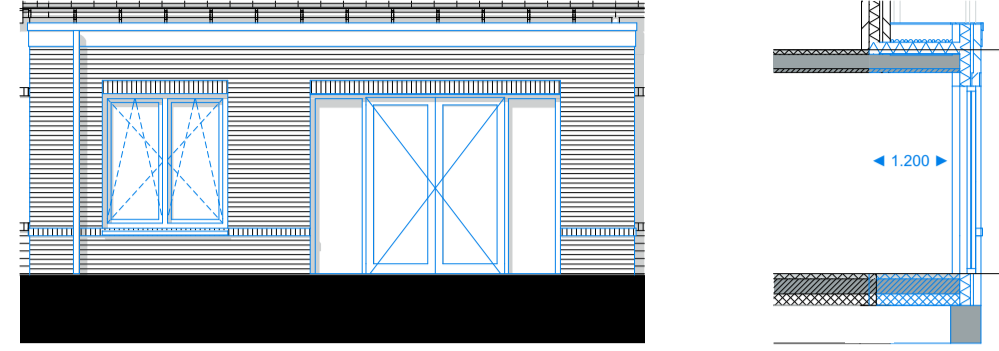

Achtergevel


Doorsnede

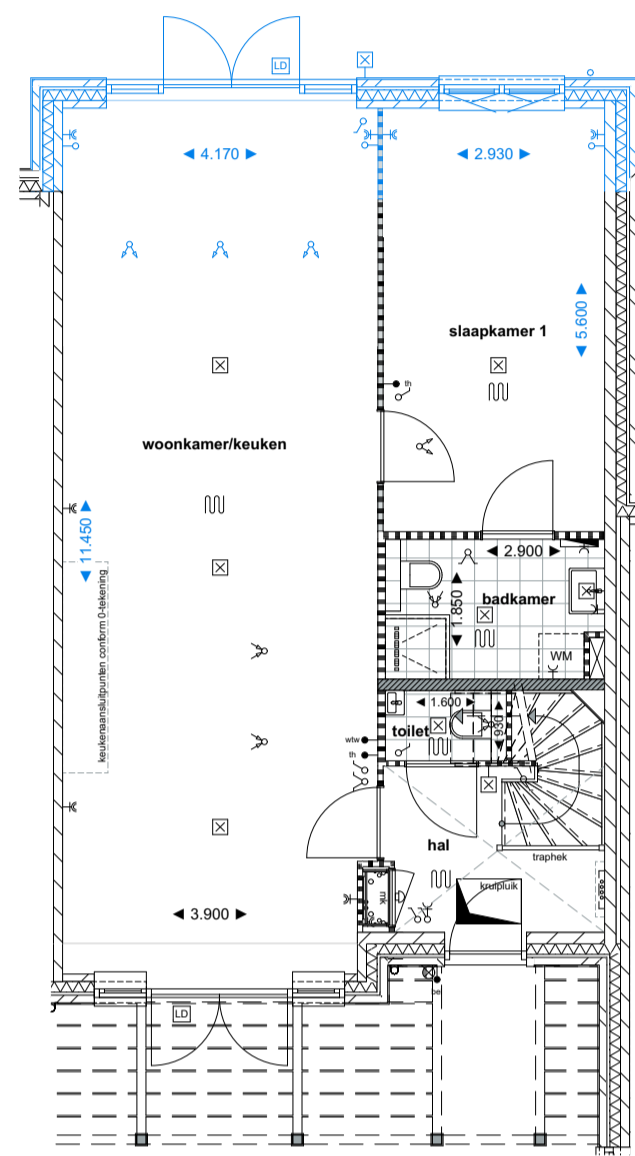

Begane grond


Optie 000.002 uitbouw 2,4 m

Bwnr: 50, 56, 58, 64 - gesp: 51, 57, 59, 65

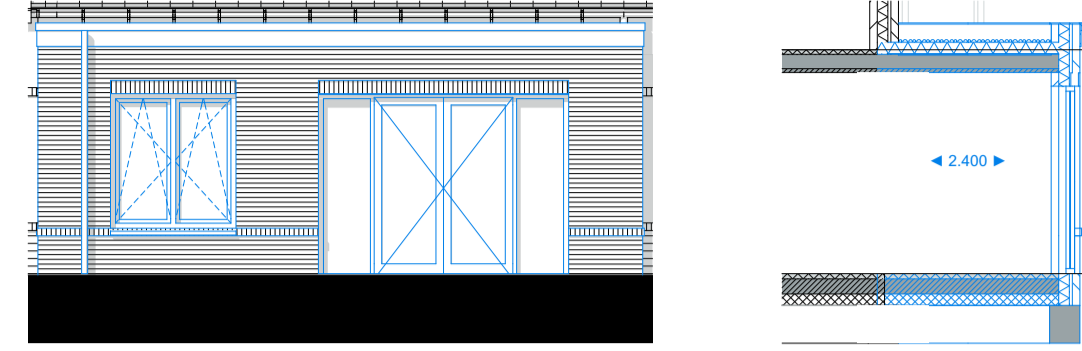

Achtergevel


Doorsnede

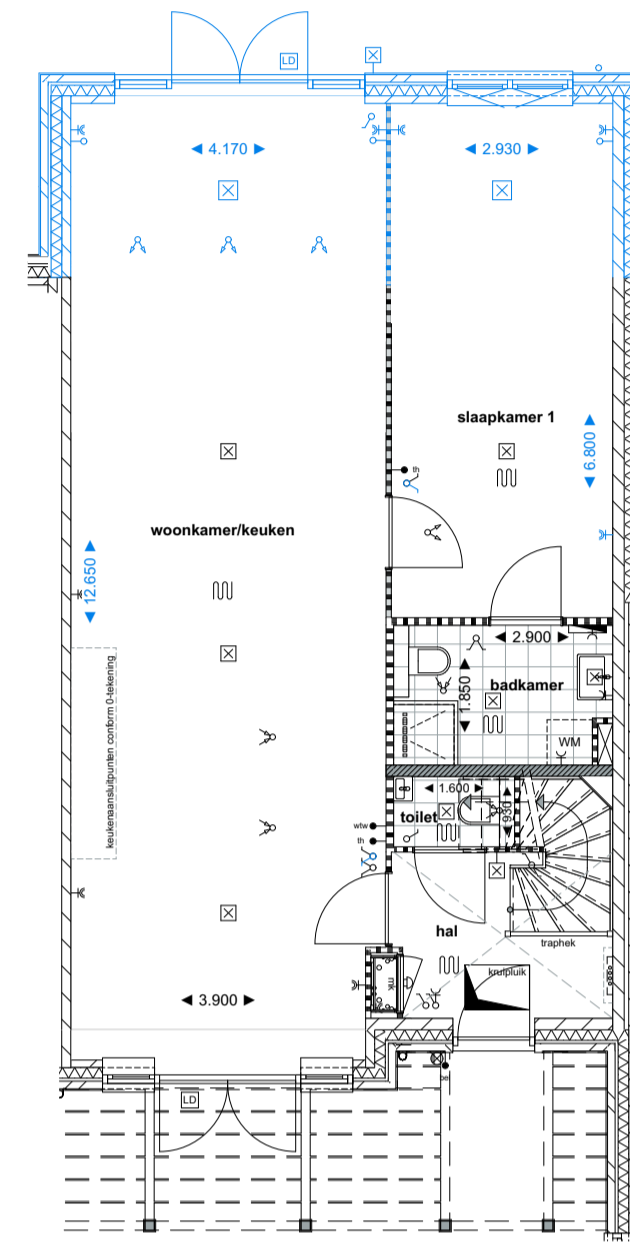

Begane grond

Optie 000.020 vergroten woonkamer, badkamer verplaatsen


Bwnr: get: 50, 53, 55, 56, 58, 61, 63, 64 - gesp: 51, 52, 54, 57, 59, 60, 62, 65

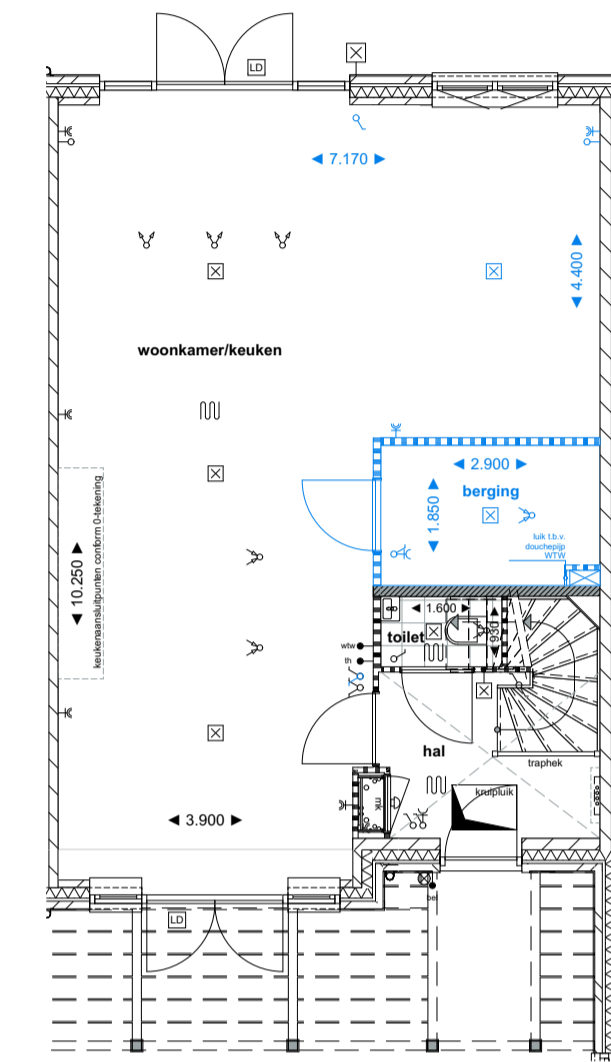

00 Begane grond

Optie 000.021 extra badkamer op de eerste verdieping


Bwnr: get: 50, 53, 55, 56, 58, 61, 63, 64 - gesp: 51, 52, 54, 57, 59, 60, 62, 65

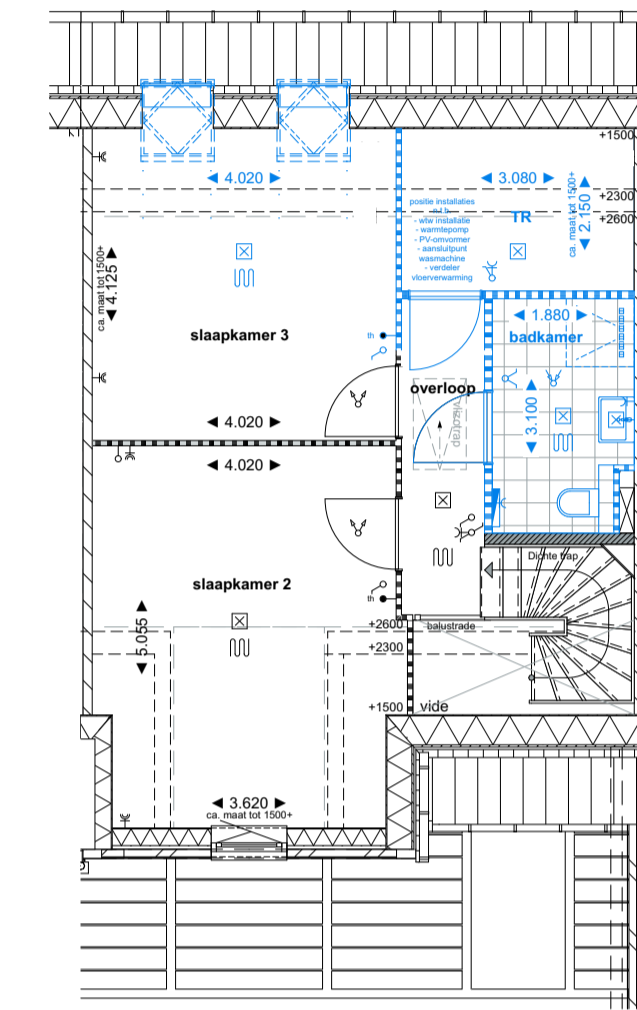

01 1e verdieping


Optie 000.044 dakkapel achtergevel

Bwnr: get: 50, 53, 55, 56, 58, 61, 63, 64 - gesp: 51, 52, 54, 57, 59, 60, 62, 65

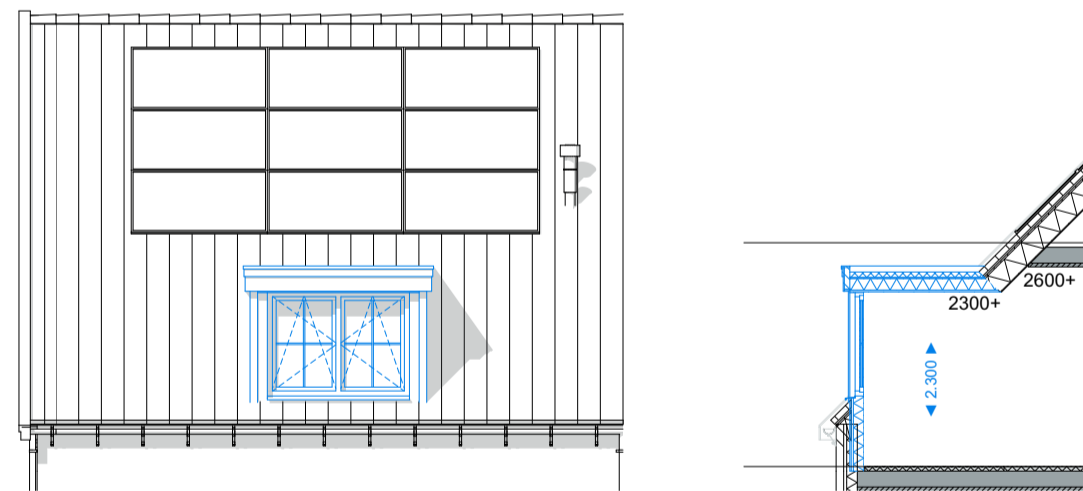

Achtergevel


Dakkapel

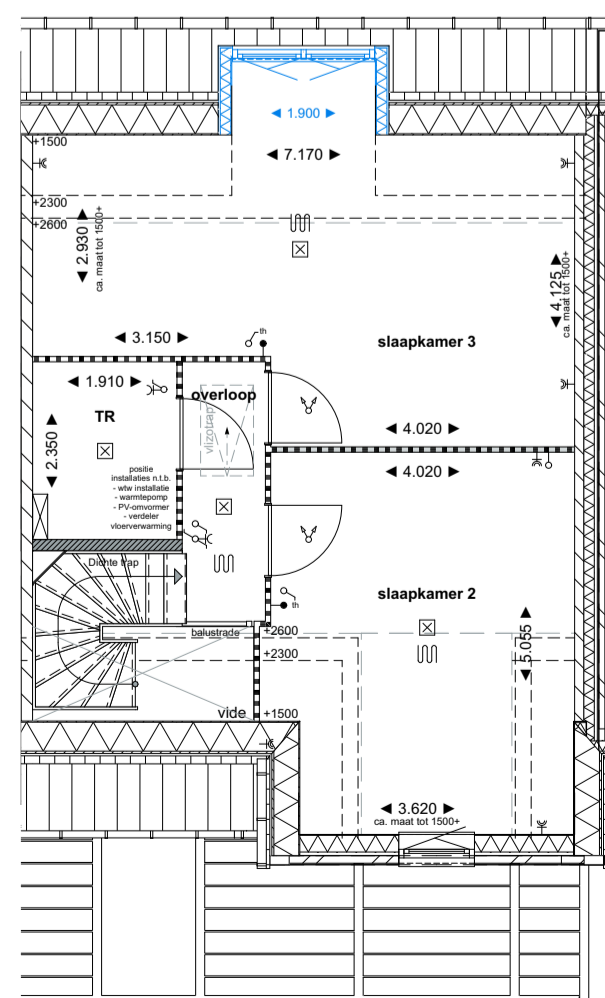

1e verdieping

Optie 000.035 vergroten vrijstaande berging


Bwnr: get: 51, 58, 59 - gesp: 56, 64

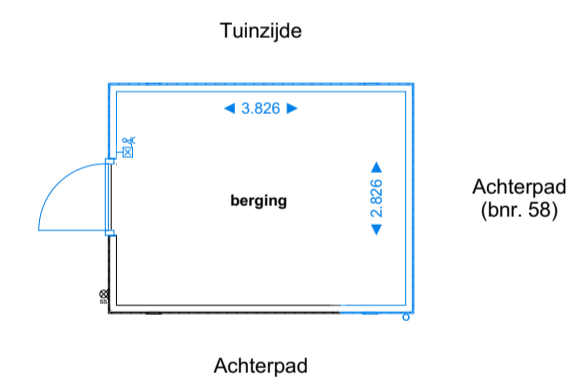

Berging

Optie 000.035 vergroten vrijstaande berging


Bwnr: 52, 53, 54, 55, 60, 61, 62, 63

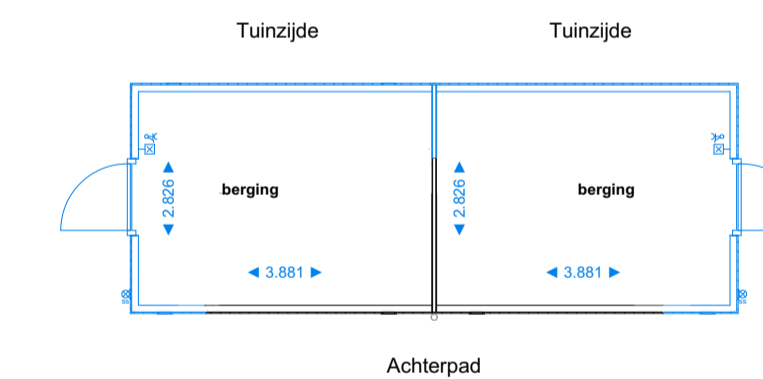

Berging

Optie 000.035 vergroten vrijstaande berging


Bwnr: get: 50 - gesp: 57

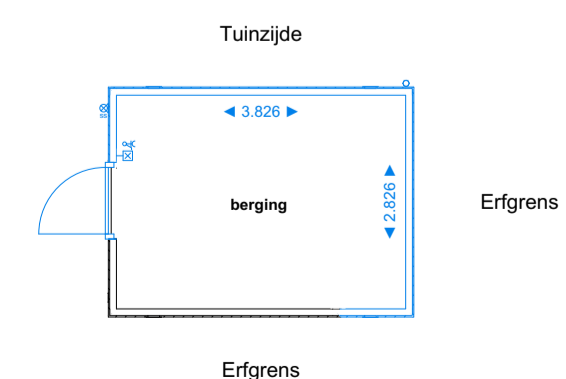

Berging

Optie 000.035 vergroten vrijstaande berging

Bwnr: 65

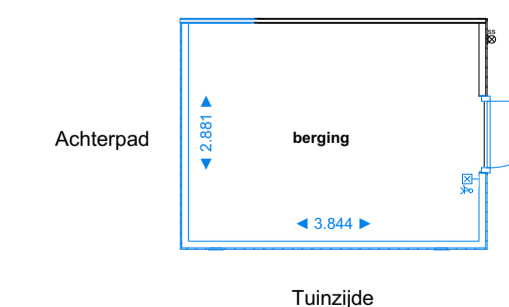

Berging

De getoonde gevelindelingen zijn indicatief, deze zijn afhankelijk van de gekozen woning. Posities en aantallen pv-panelen zijn ter indicatie. Alle maten zijn circa maten.

0718-VK-optietekeningen-overzichtbestand.gip

Project **Wilderszijde PO3+4, Wijland Bergschenhoek**

Tekening naam: Hofwoningen blok 22 t/m 25
 schaal: 1:100 get.: ZVA datum: 16-04-2026 formaat: A1 verkoop

Architect: **ZVA**
 Zeinstra Veerbeek Architecten
 ILSY-Plantsoen 1
 2493 GA Den Haag
 Telefoon: +31 703478594
 info@zeinstraveerbeek.nl
 www.zeinstraveerbeek.nl

Werknummer: **0718**
 Tekening nr.: **0718-VK-Optietekeningen**
 Fase: **OPTIETEKENINGEN**

Opdrachtgever: **Bouwbedrijf Frans Vink en Zonen B.V.**
 Zuidaspolderweg 3
 2841 DC Moordrecht
 bouw@vinkbedrijven.nl