




Voorgevel




Achtergevel

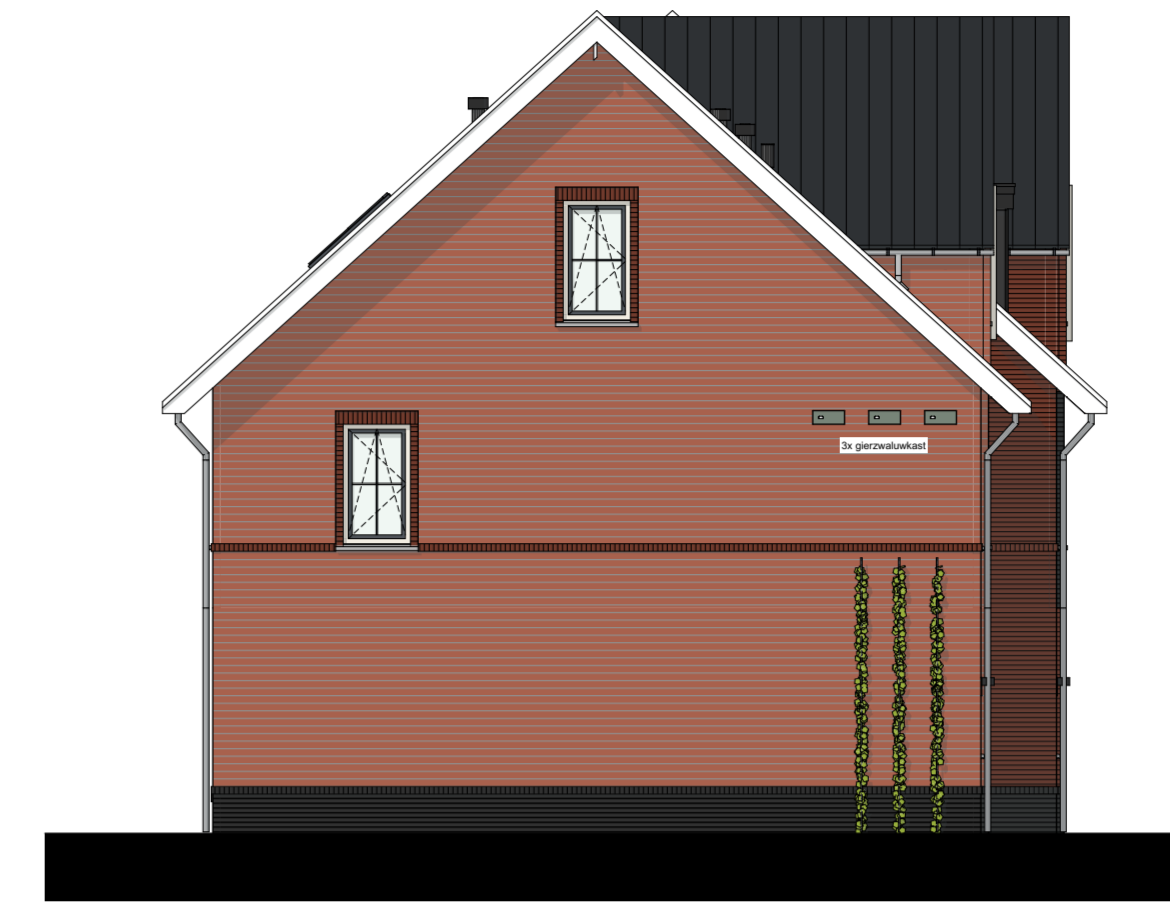


Linkergevel




Rechtergevel

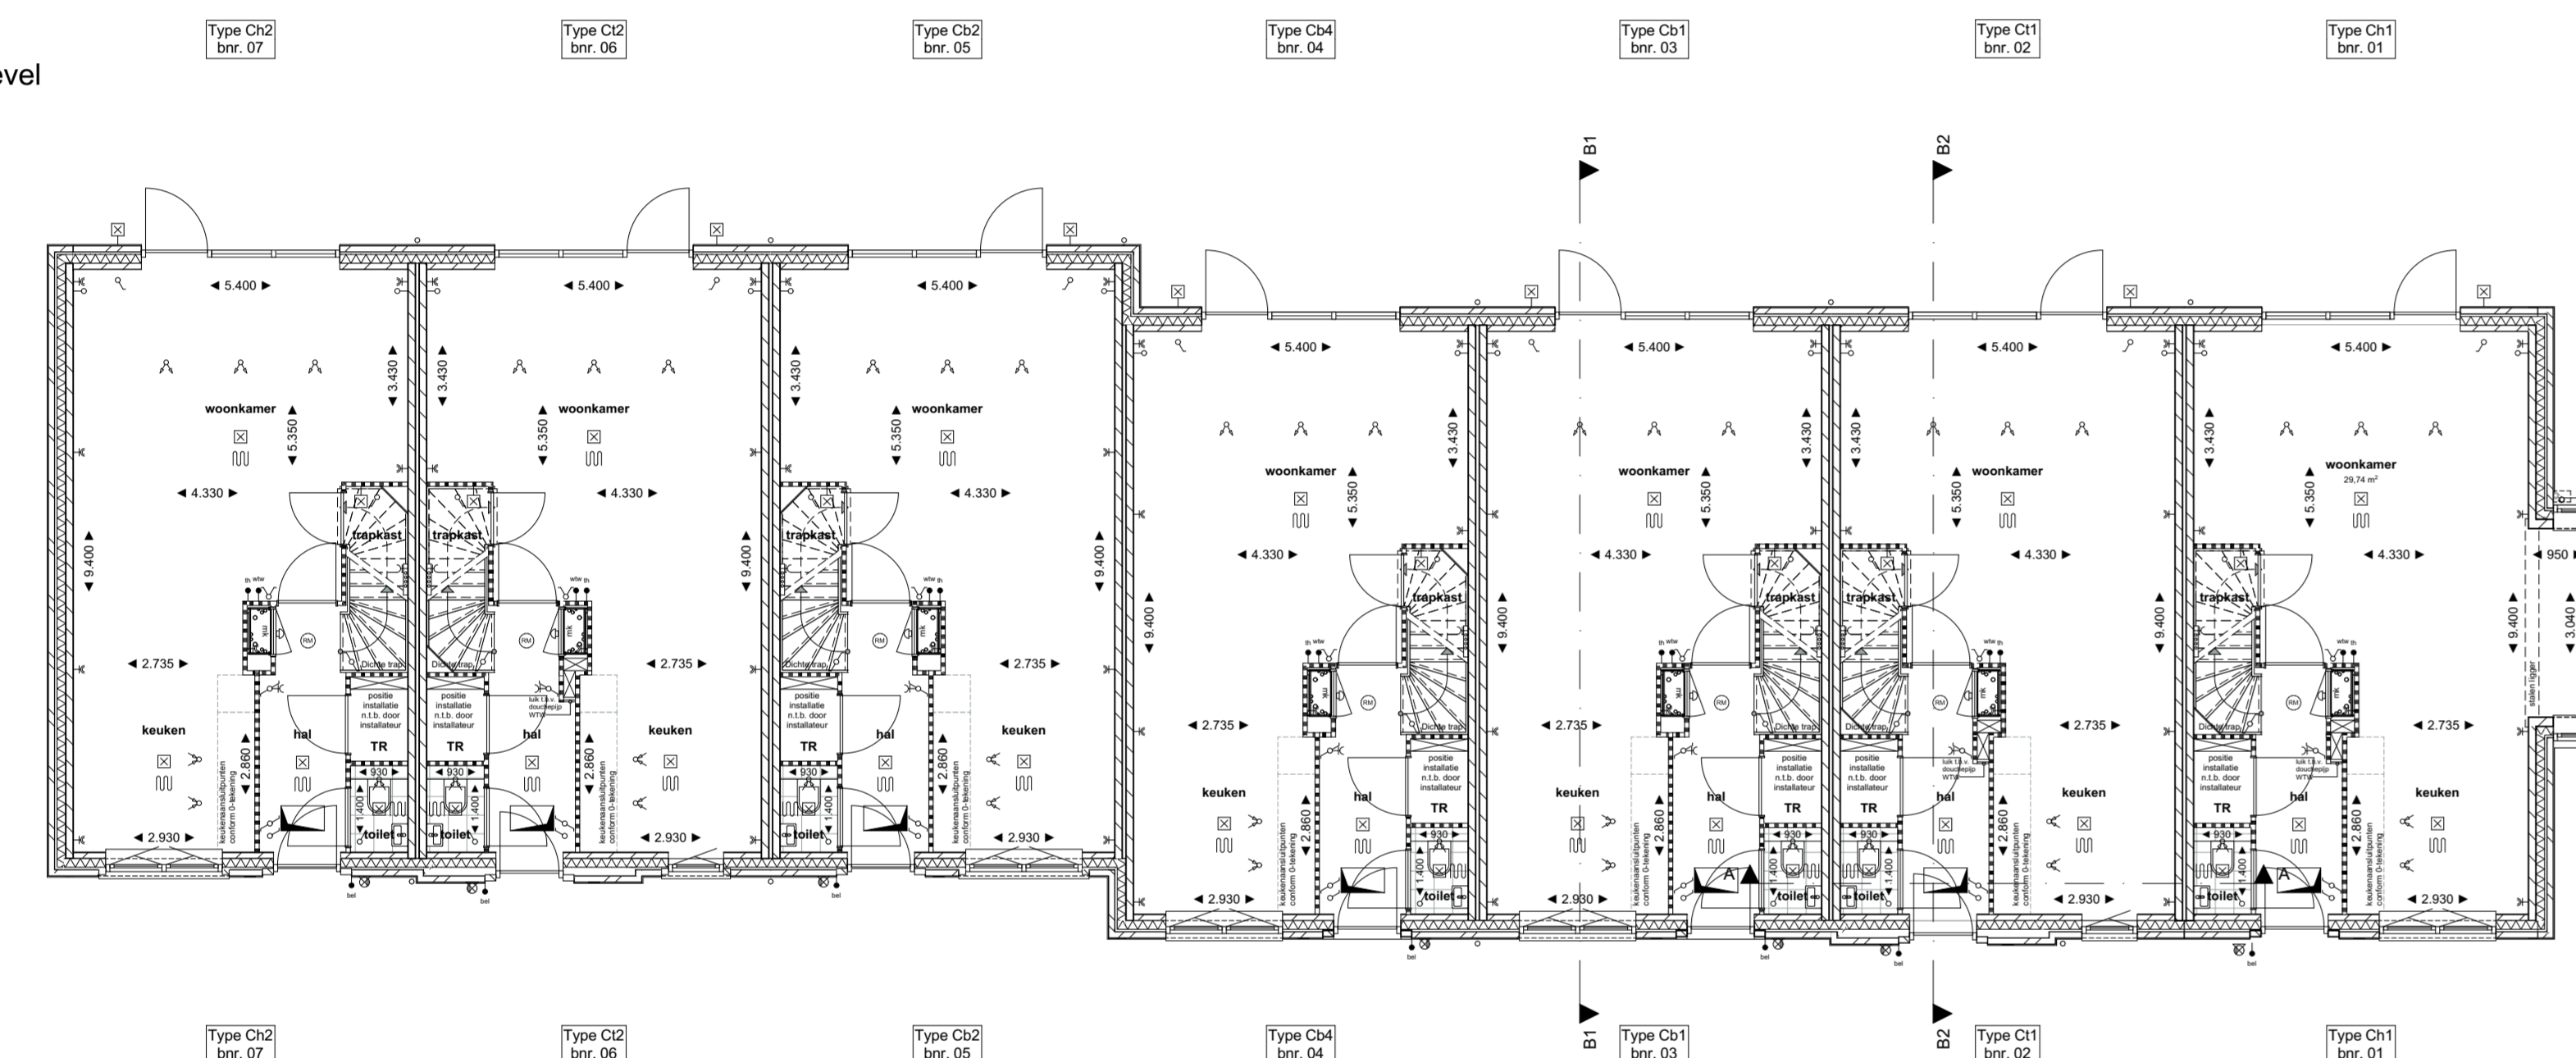


Begane grond

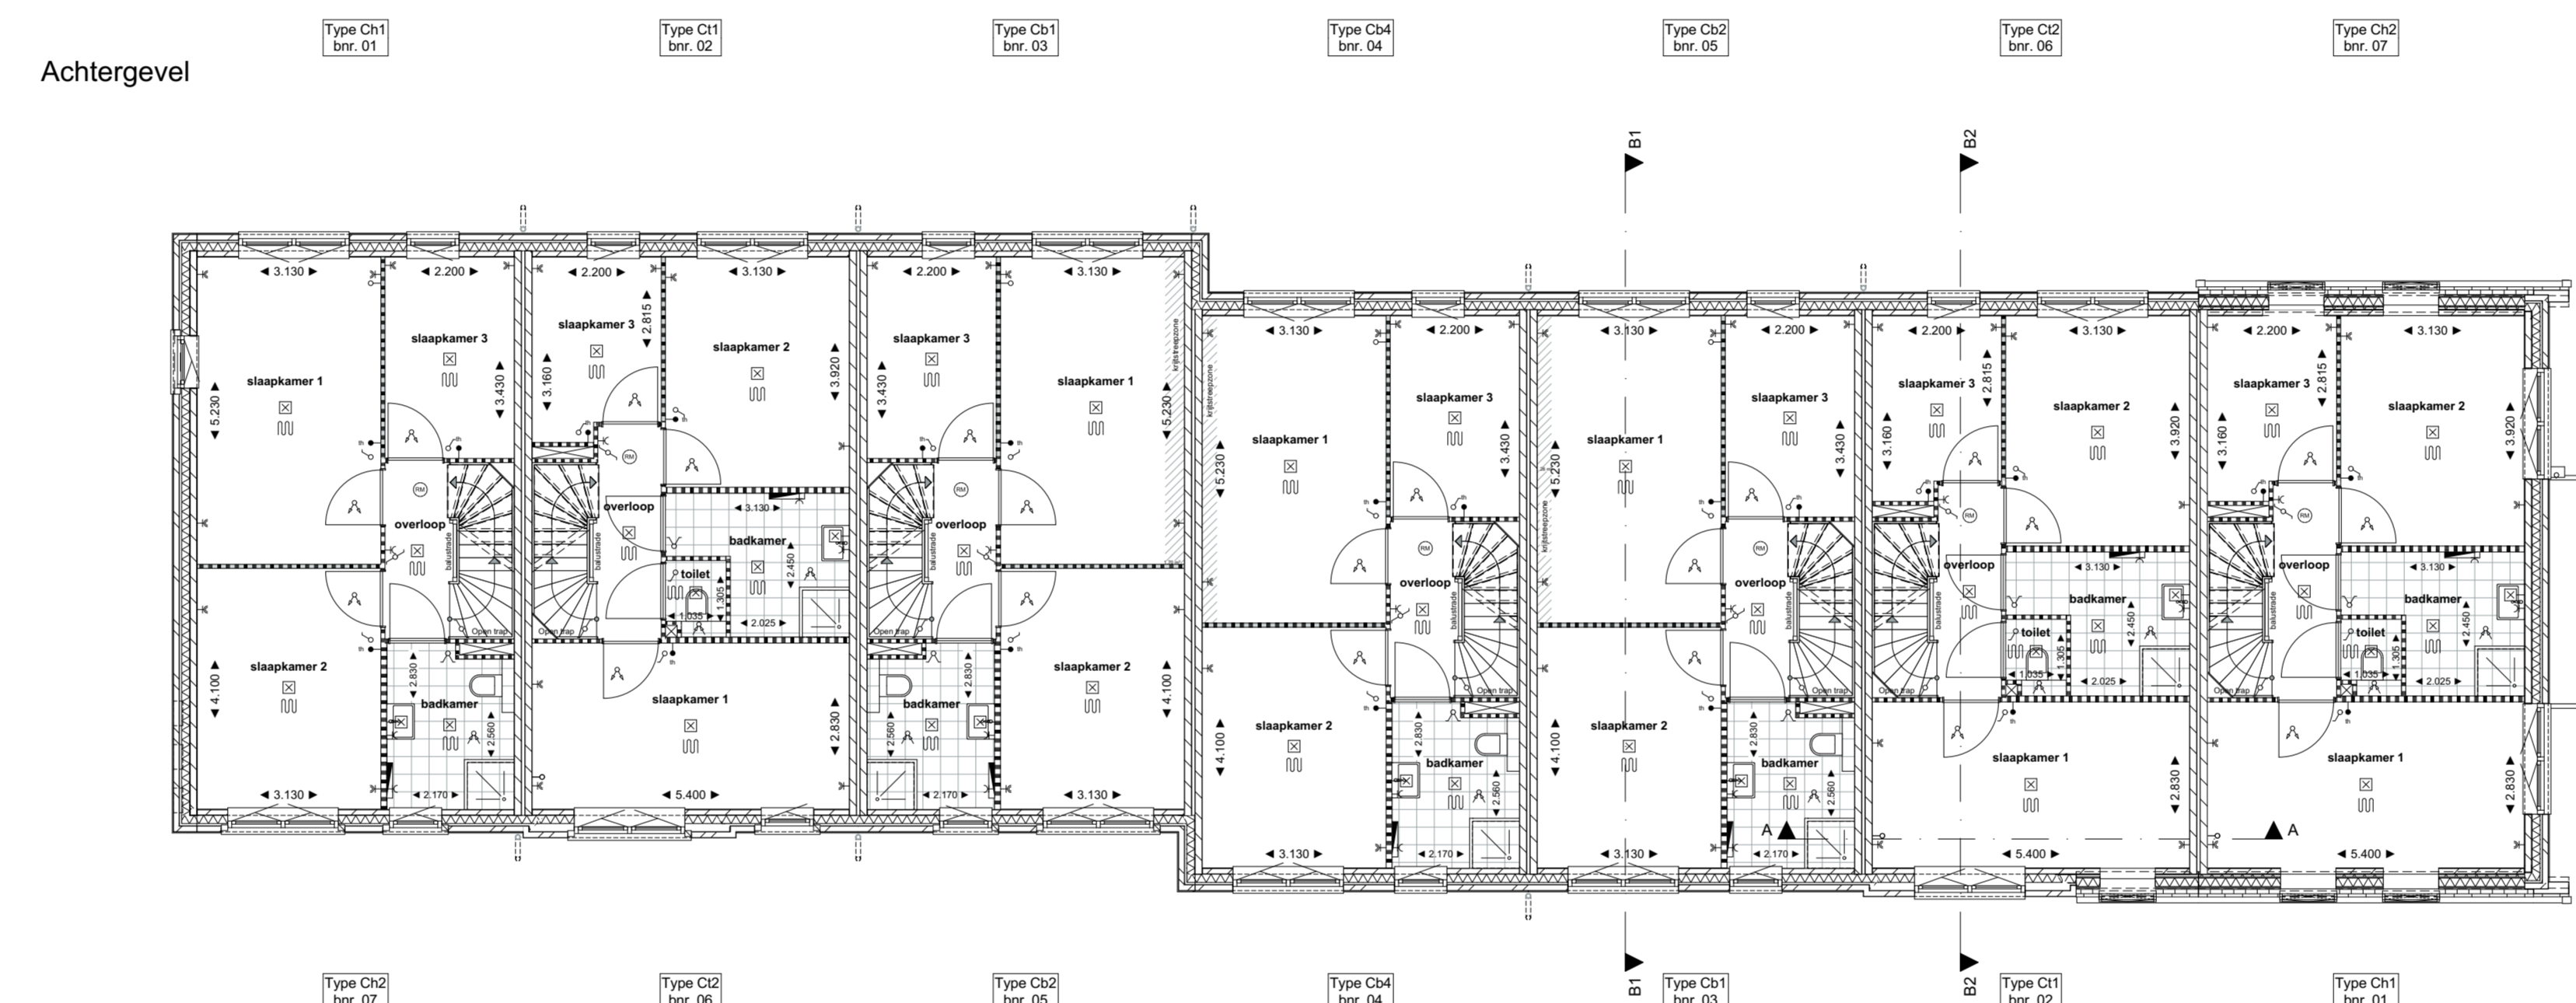


1e verdieping

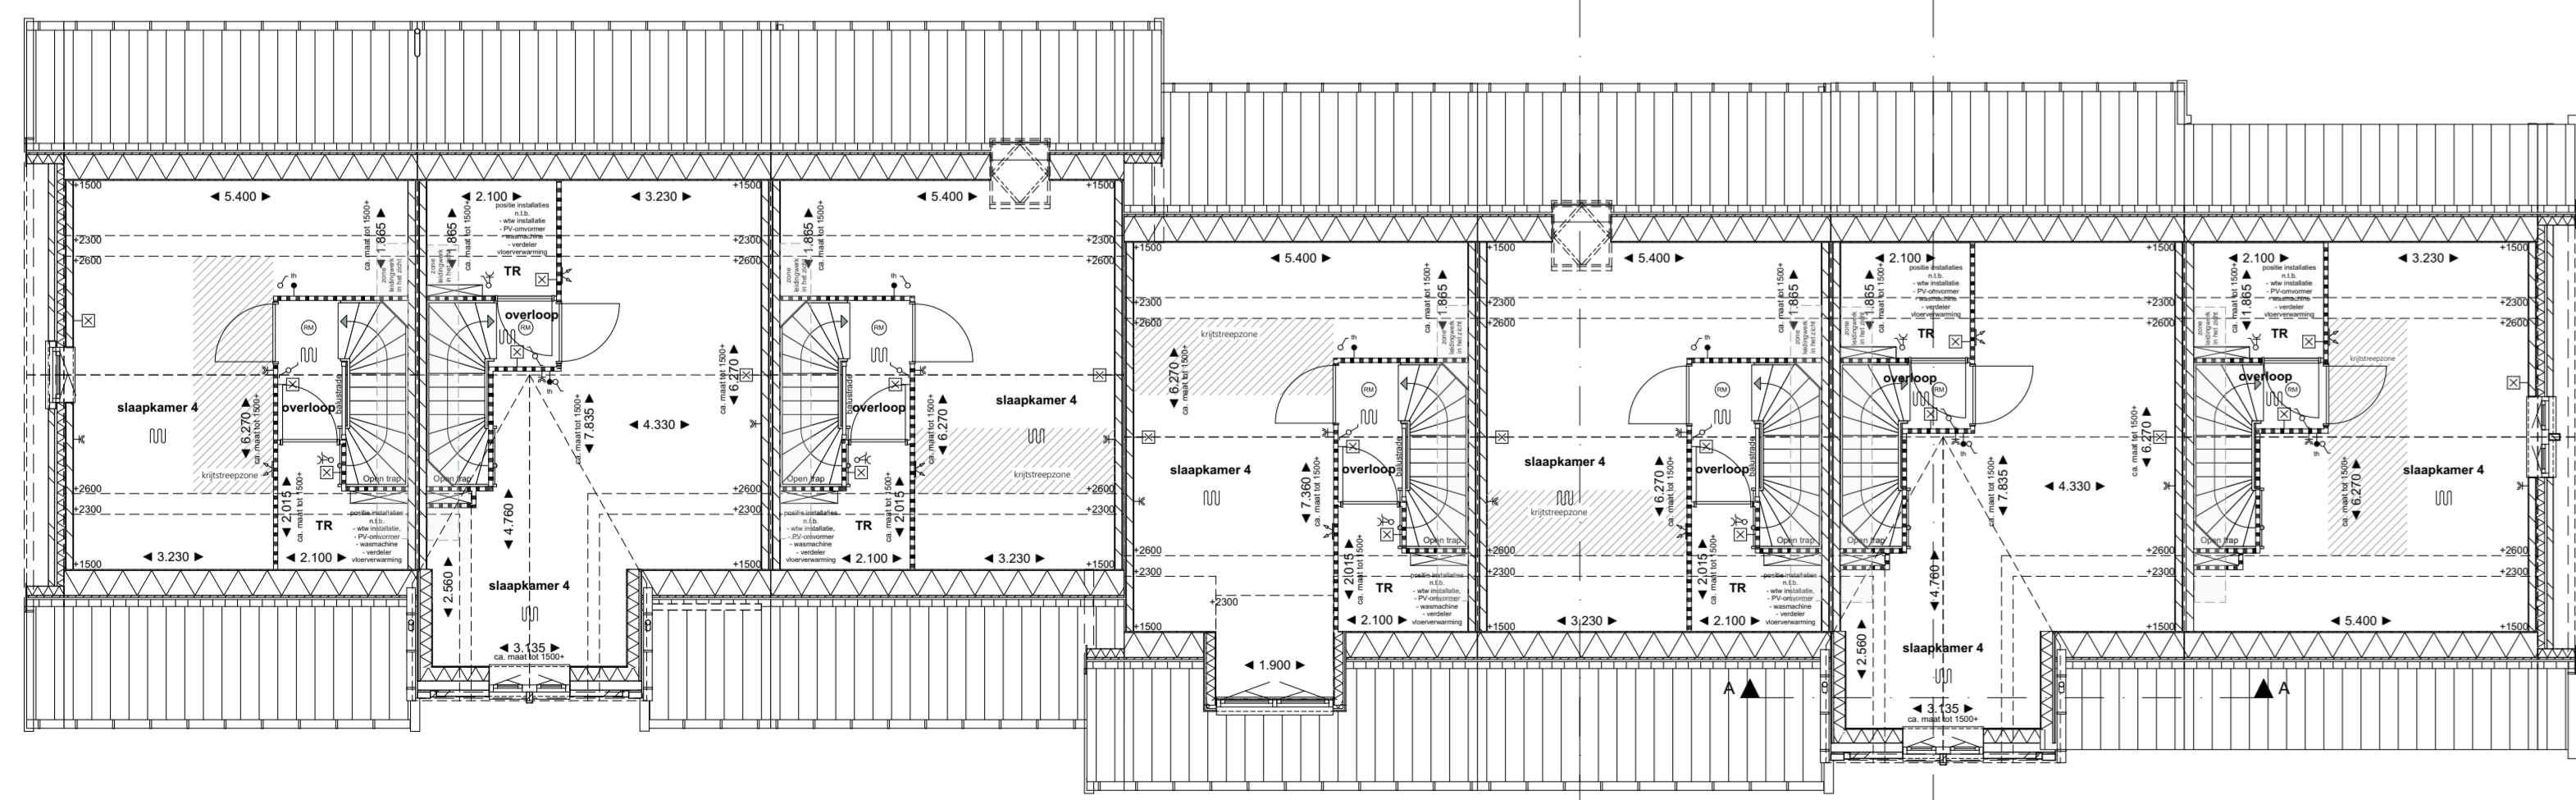


2e verdieping

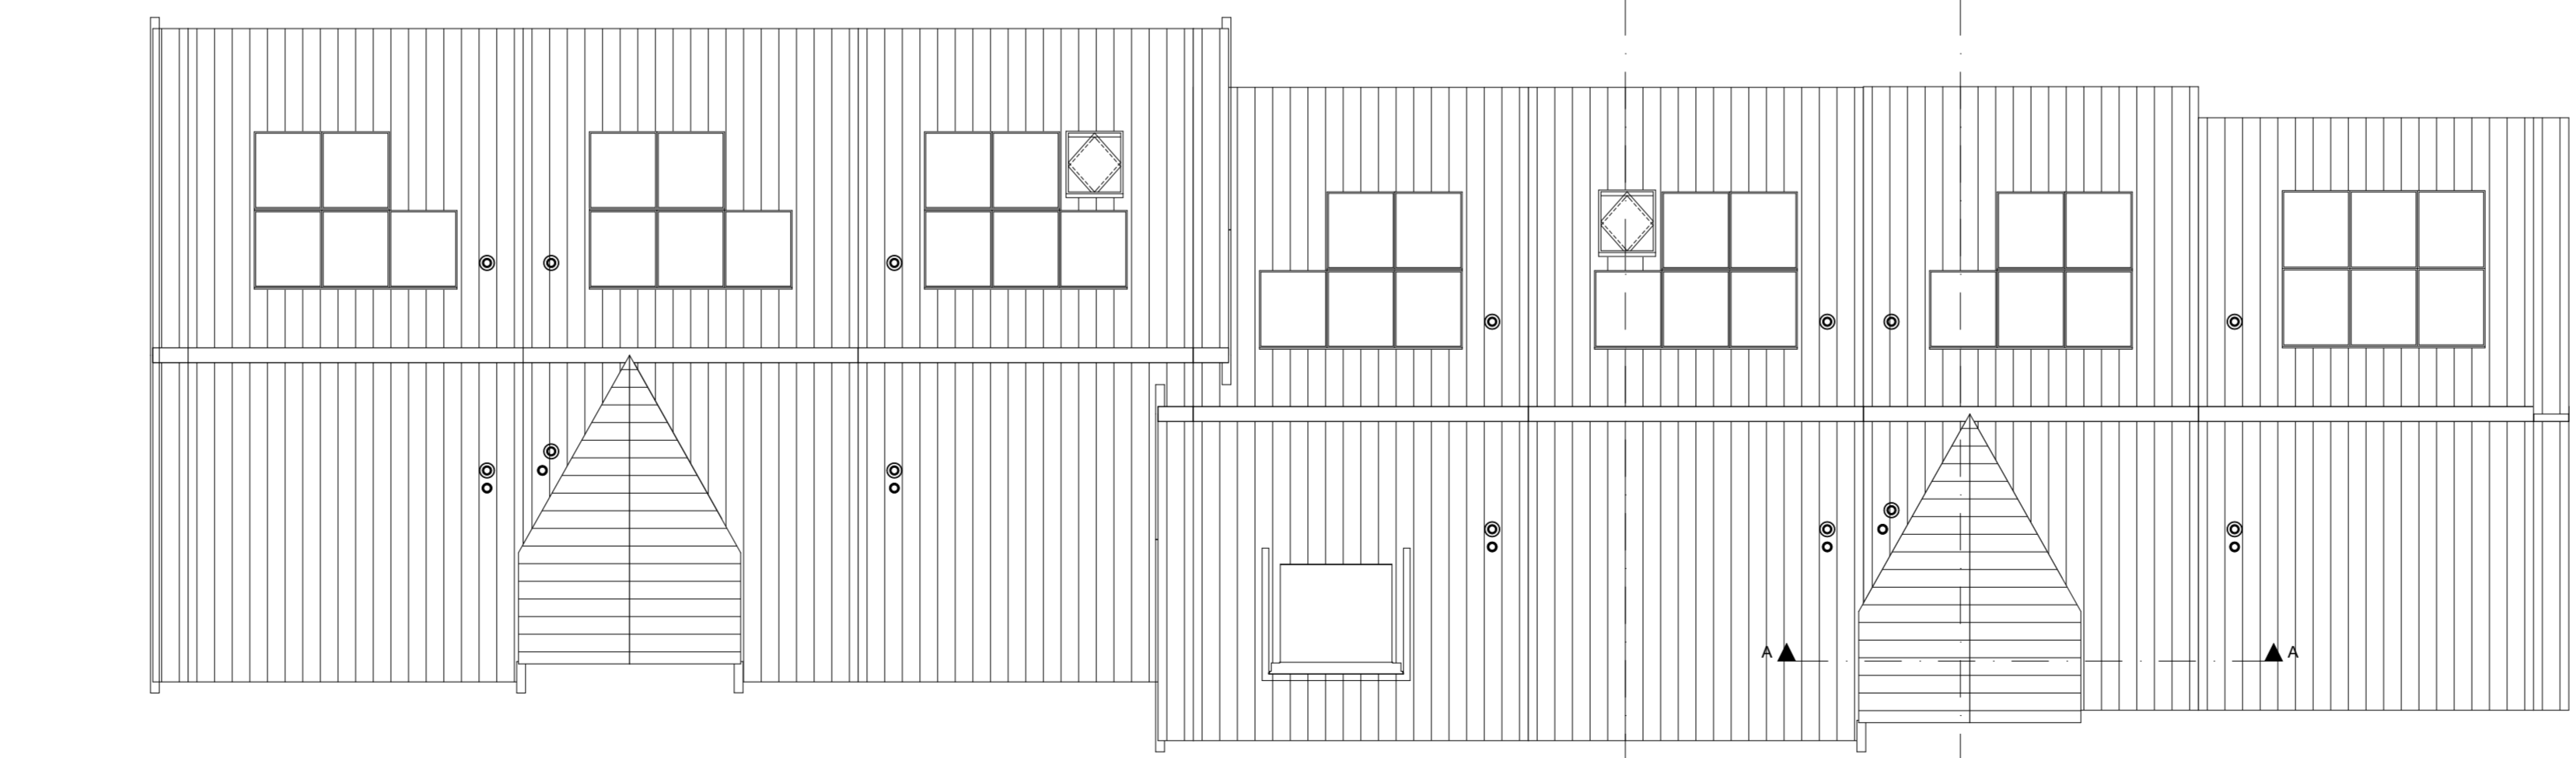


Dakaanzicht

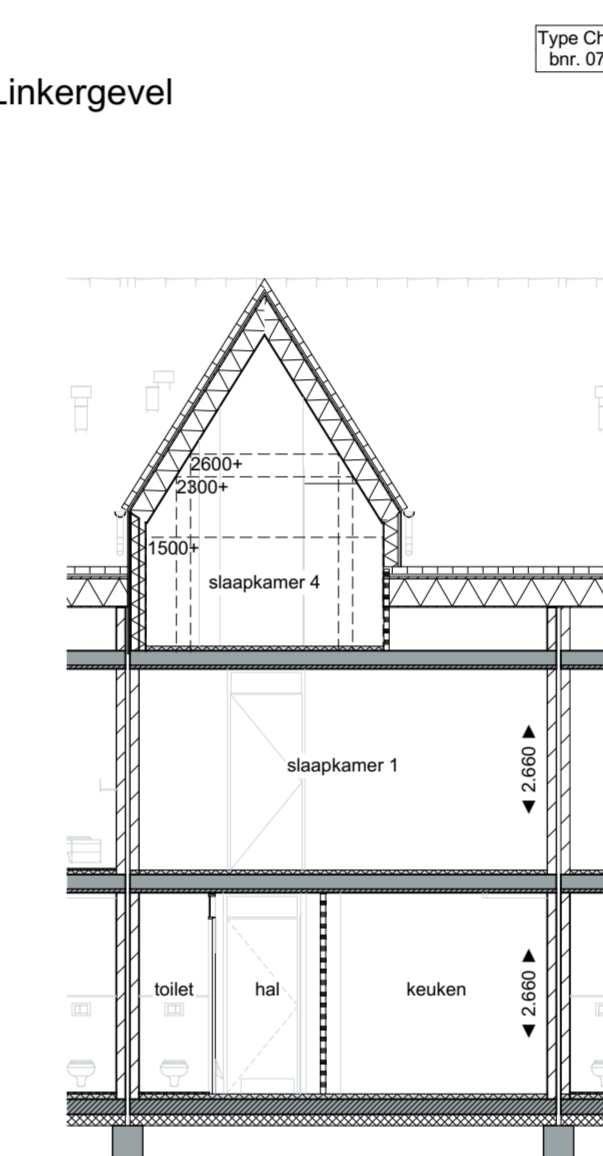

Doorsnede A-A

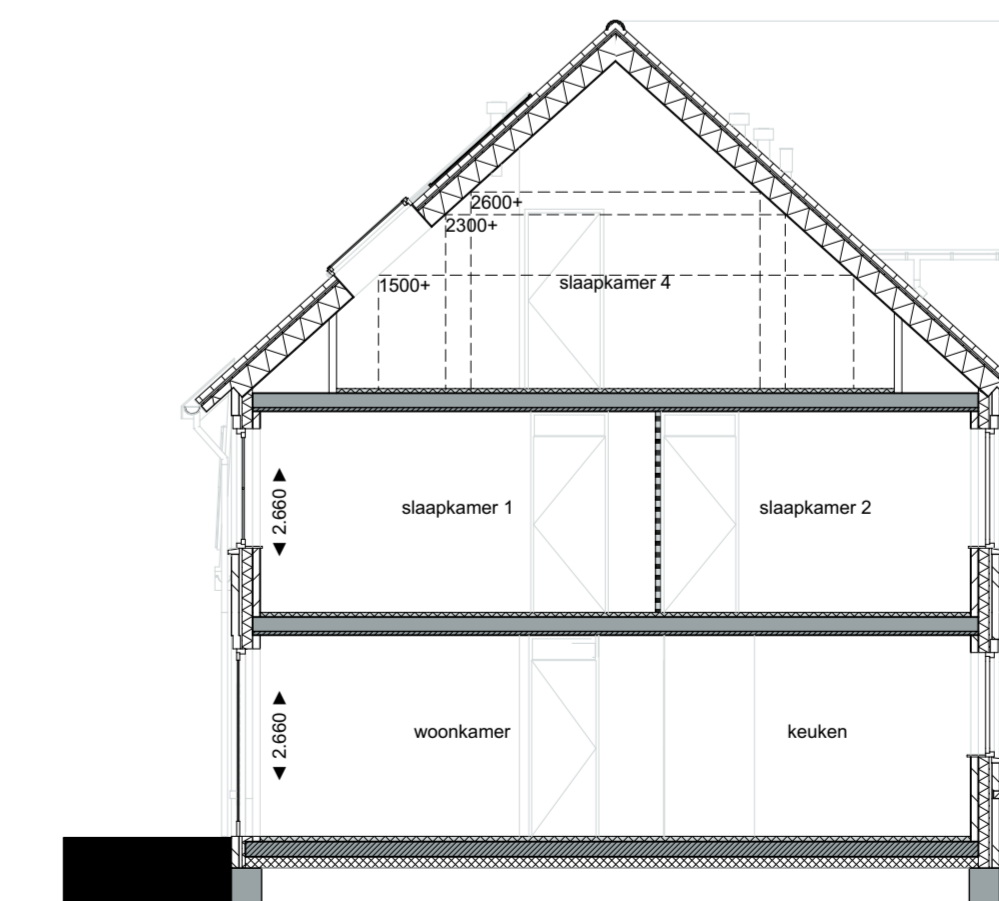

Doorsnede B1-B1

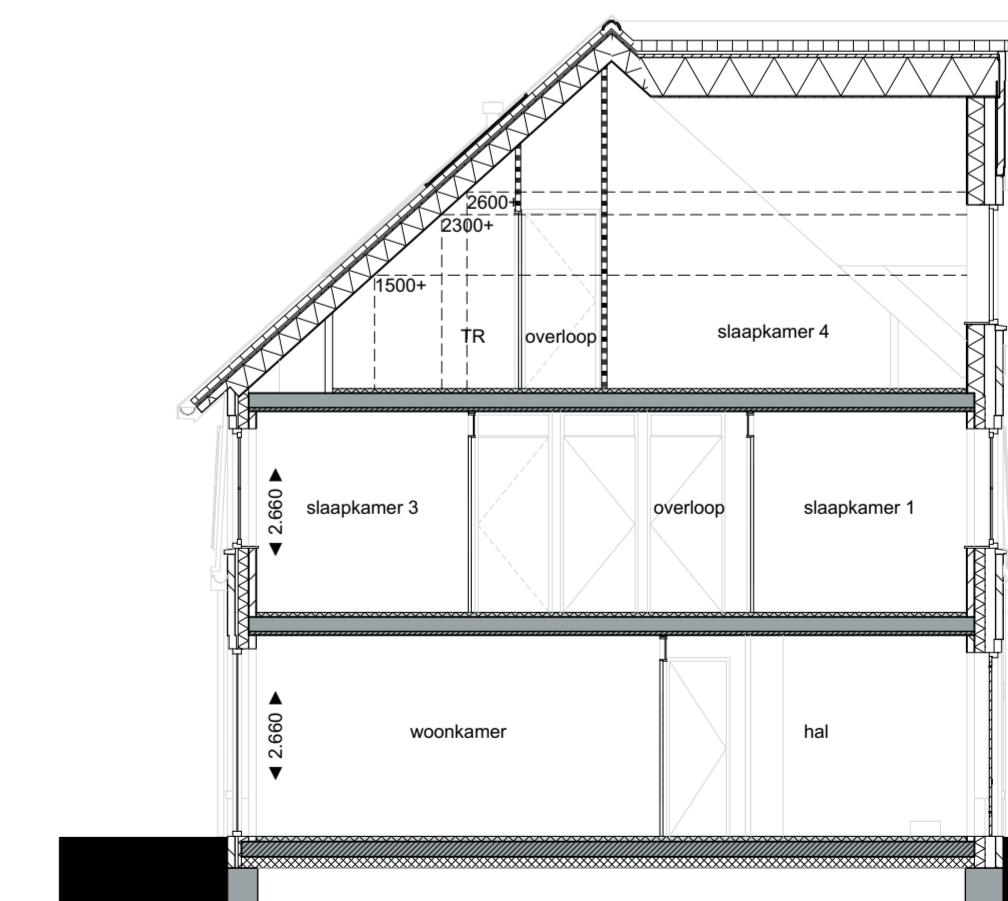


Doorsnede B2-B2





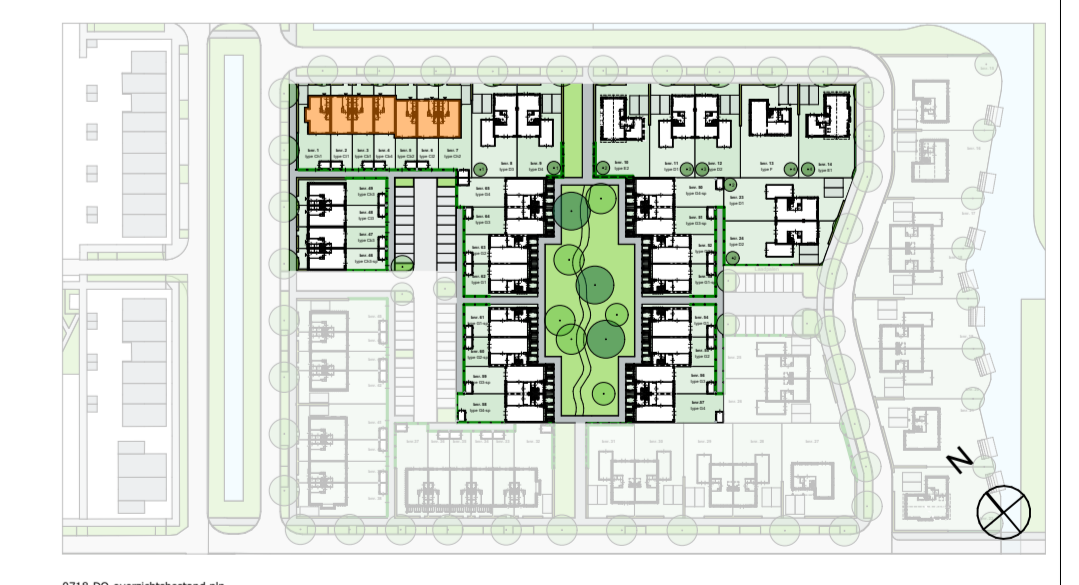

Project: **Widerszijde PO3+4, Wijland Bergschenehoek**

 schaal: 1:100
 get.: zvk
 datum: 15-04-2025
 formaat: A1 verticaal

Architect: **ZVA**
 Zeinstra Veerbeek Architecten
 3 Dijkwoning 1
 2497 GA Den Haag

Werknummer: **0718**
 Tekening nr.: **0718-VK-001-RIJ-5700**

Fase: **VERKOOPTEKENINGEN**

Opdrachtgever: **Bouwbedrijf Frans Vink en Zonen B.V.**
 2461 GC Noordwijk
 0794610000
