



Optie 000.001 uitbouw 1,2 m
Bwnr: get: 03, 04, 07, 47, 49 - gesp: 05, 46

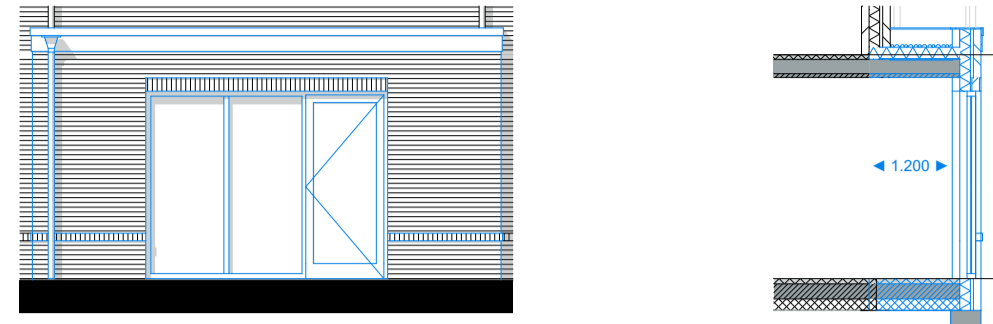


Achtergevel
Doorsnede

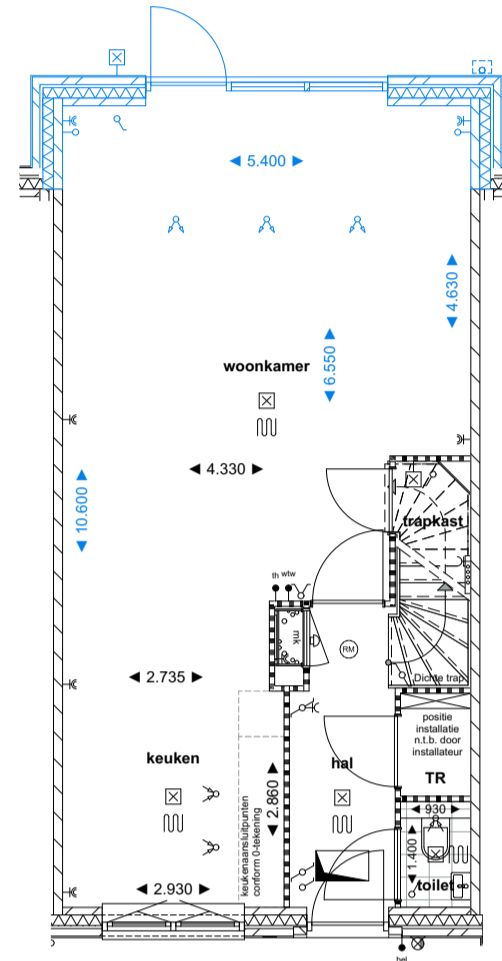


Begane grond

Optie 000.002 uitbouw 2,4 m
Bwnr: get: 03, 04, 07, 47, 49 - gesp: 05, 46

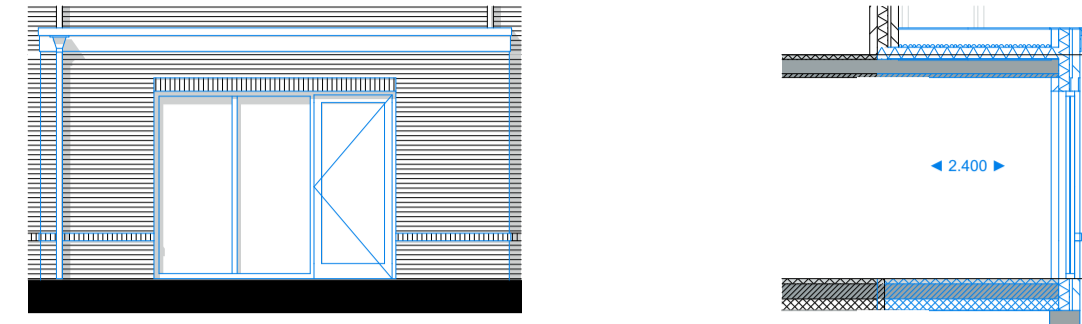


Achtergevel
Doorsnede

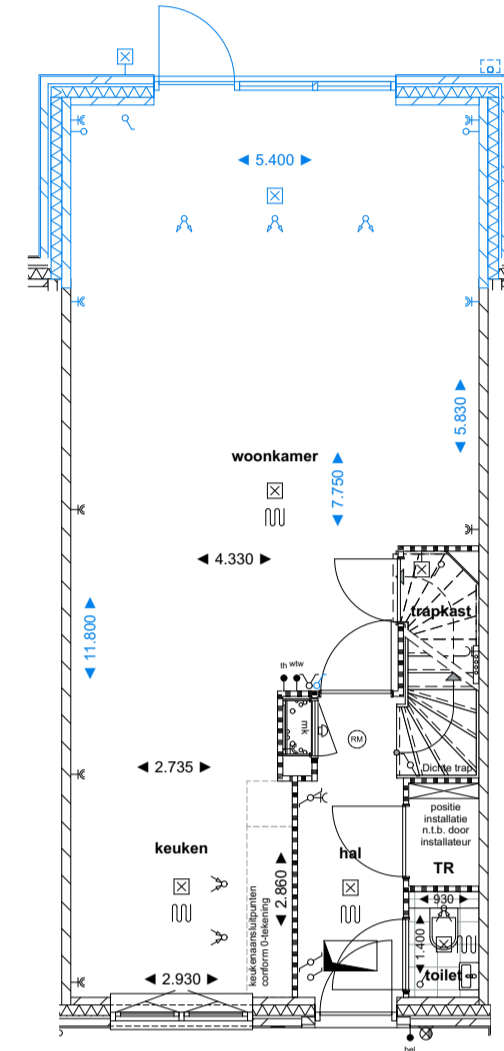


Begane grond

Optie 000.001 uitbouw 1,2 m
Bwnr: 01

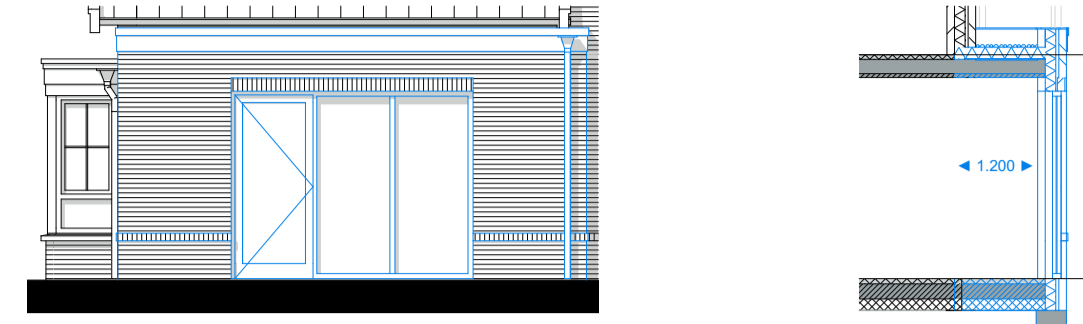


Achtergevel
Doorsnede

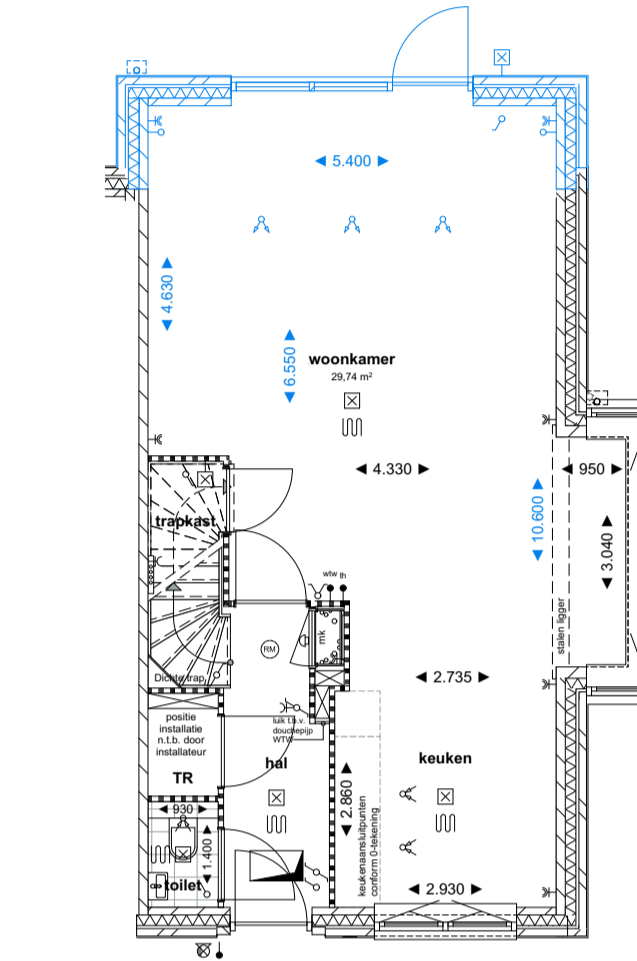


Begane grond

Optie 000.002 uitbouw 2,4 m
Bwnr: 01

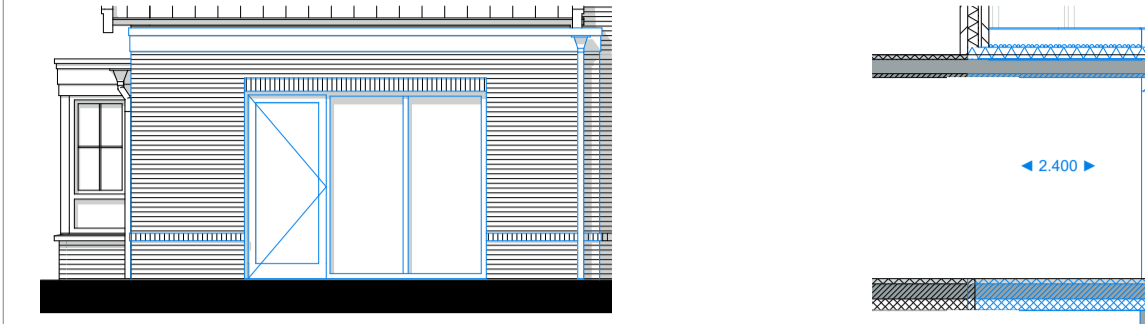


Achtergevel
Doorsnede

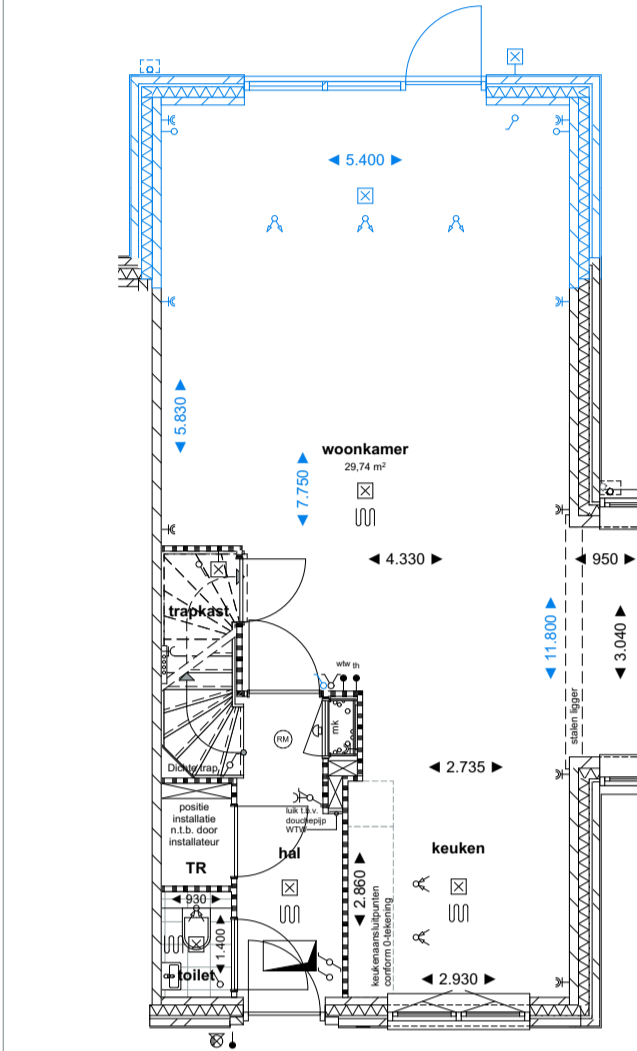


Begane grond

Optie 000.001 uitbouw 1,2 m
Bwnr: get: 02, 06, 48

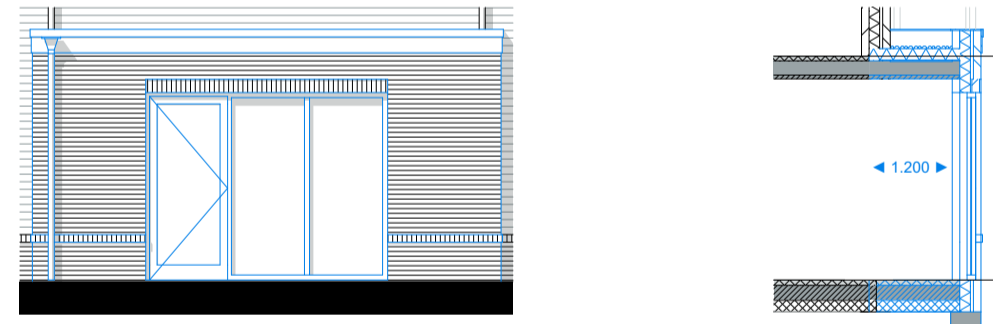


Achtergevel
Doorsnede

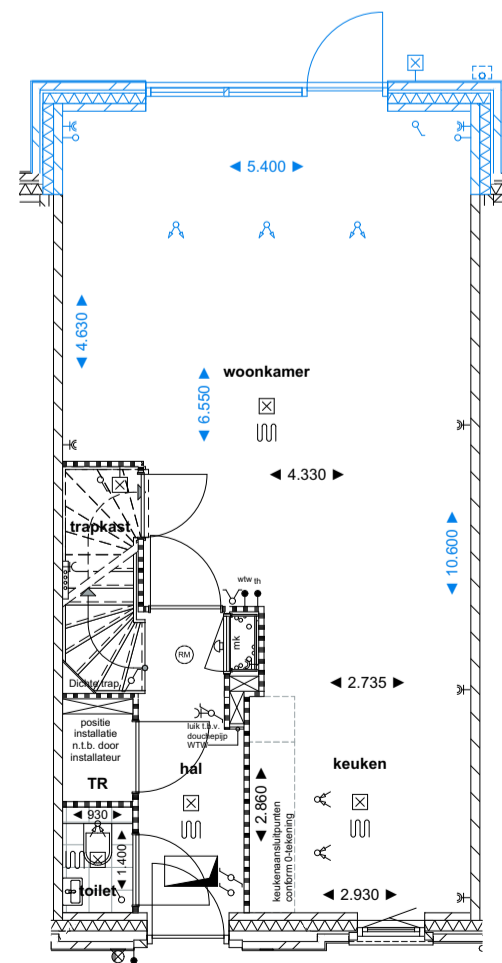


Begane grond

Optie 000.002 uitbouw 2,4 m
Bwnr: get: 02, 06, 48

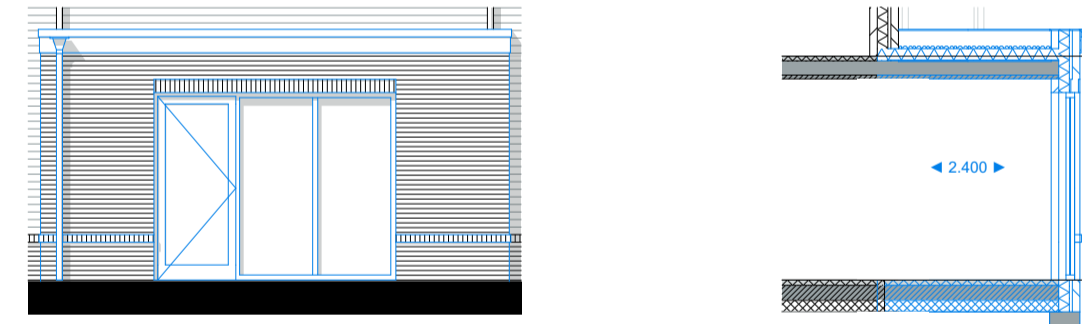


Achtergevel
Doorsnede

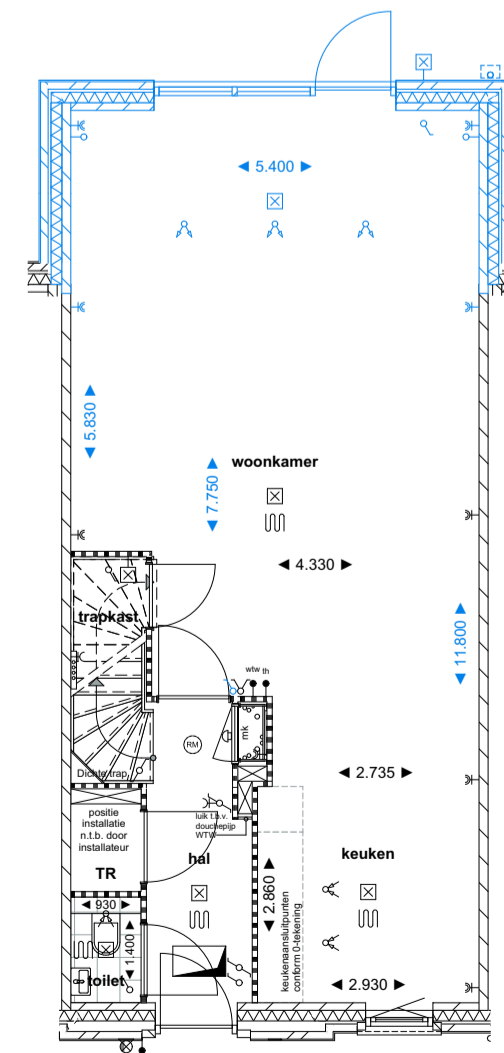


Begane grond

Optie 000.502 dubbele deuren ipv enkele deur
Bwnr: 01 t/m 07 en 46 t/m 49

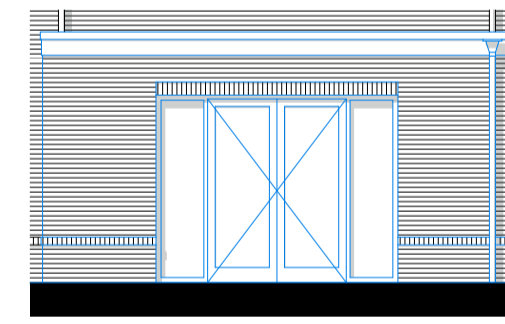


Achtergevel

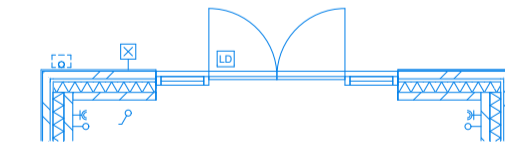


Begane grond

Optie 000.043 dakkapel voorgevel
Bwnr: 03, 07, 47, 49 - gesp: 05, 46

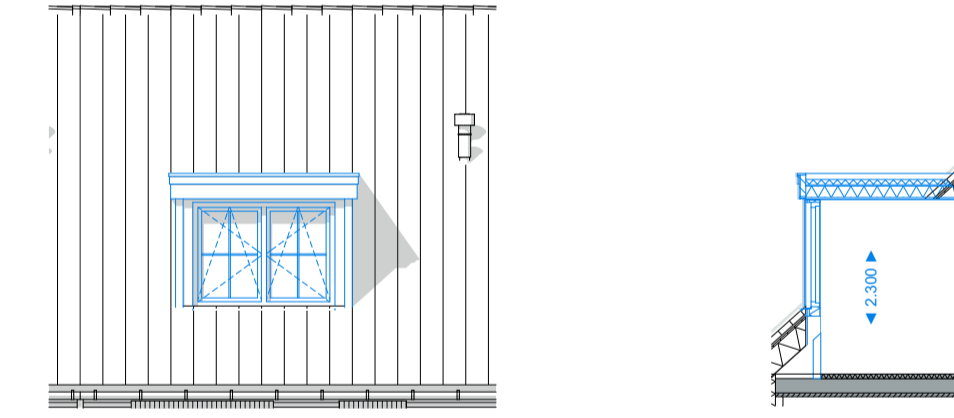


Voorgevel
Dakkapel

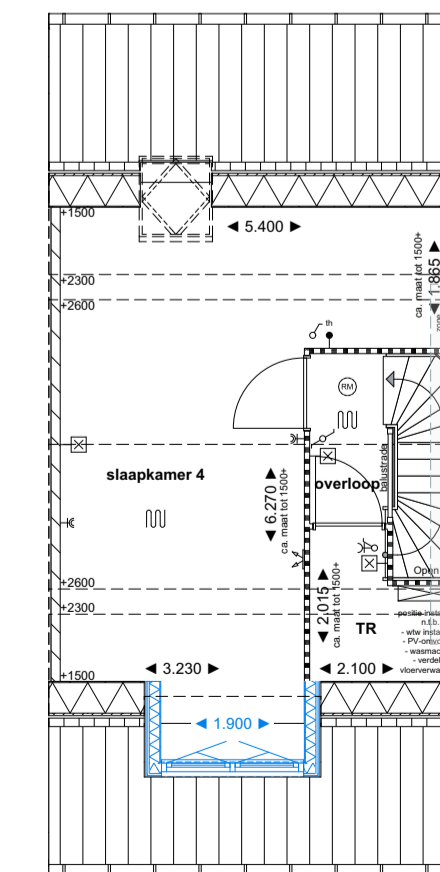


2e verdieping

Optie 000.035 vergroten vrijstaande berging
Bwnr: 01 t/m 07 en 46 t/m 49

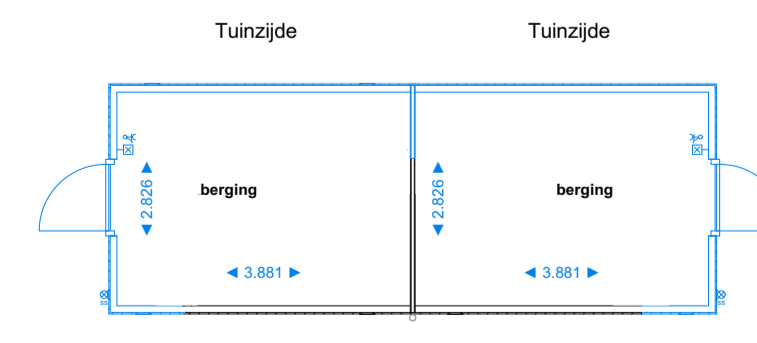

Achterpad
Bwnr: 01 t/m 07 en 46 t/m 49

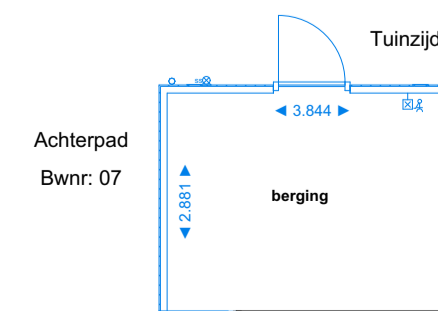

Achterpad
Bwnr: 07

De getoonde gevelindelingen zijn indicatief, deze zijn afhankelijk van de gekozen woning. Posities en aantallen pv-panelen zijn ter indicatie. Alle maten zijn circa maten.

0718-VK-optietekeningen-overzichtbestand.gbr

Project **Wilderszijde PO3+4, Wijland Bergschenhoek**

Tekening naam: Rijwoningen Blok 01 en 21
schaal: 1:100
get.: ZVA
datum: 16-04-2026
formaat: A1 verkoop

Architect: **ZVA**
Zeinstra Veerbeek Architecten
ILSY-Plantsoen 1
2493 GA Den Haag
Telefoon: +31 703478594
info@zeinstraveerbeek.nl
www.zeinstraveerbeek.nl

Werknummer: **0718**
Tekening nr.: **0718-VK-Optietekeningen**
Fase: **OPTIETEKENINGEN**

Opdrachtgever: **Bouwbedrijf Frans Vink en Zonen B.V.**
Zuidaspolderweg 3
2841 DC Moordrecht
bouw@vinkbedrijven.nl