



Optie 000.001 uitbouw 1,2 m
Bwnr: get: 08 - gesp: 09

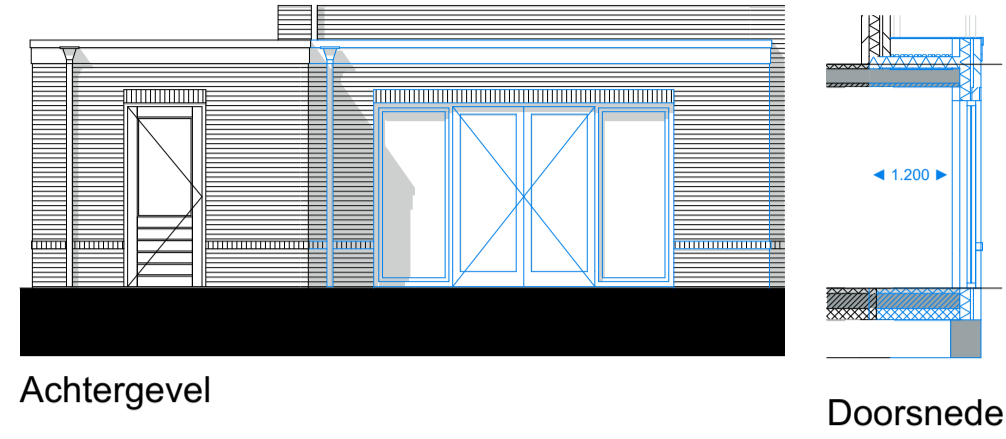


Achtergevel Doorsnede

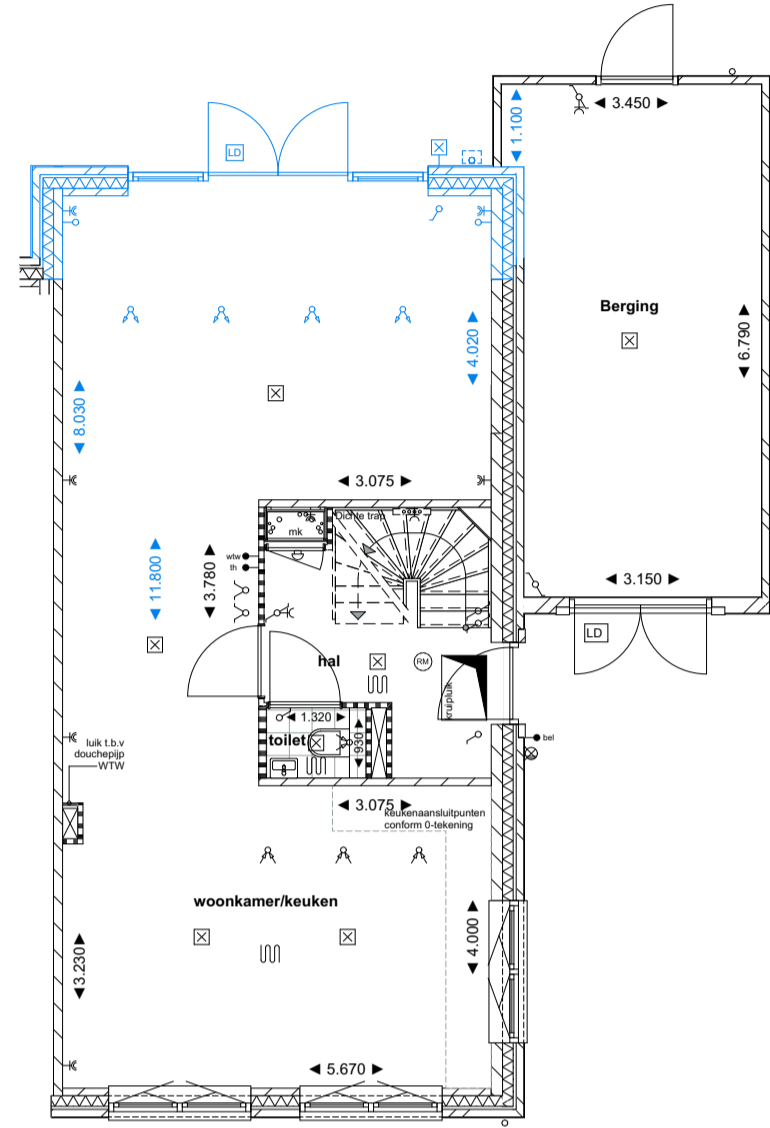


Begane grond

Optie 000.002 uitbouw 2,4 m
Bwnr: get: 08 - gesp: 09

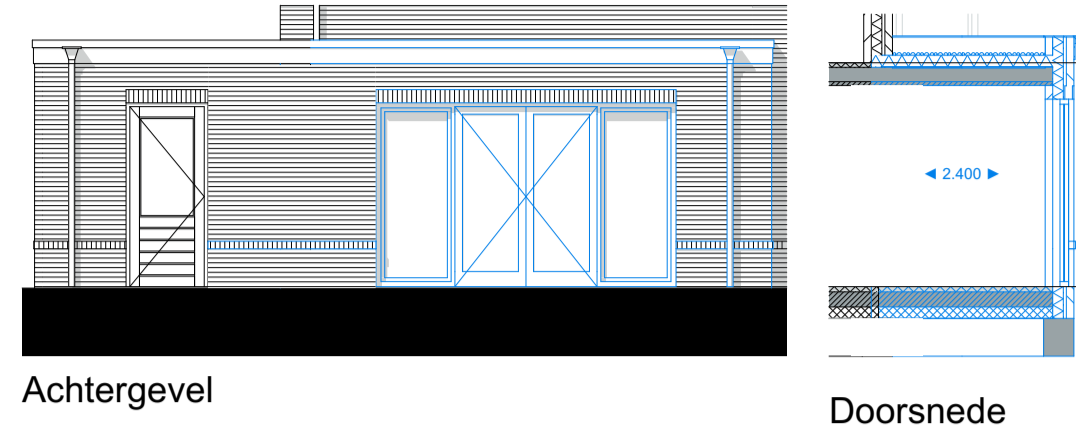


Achtergevel Doorsnede

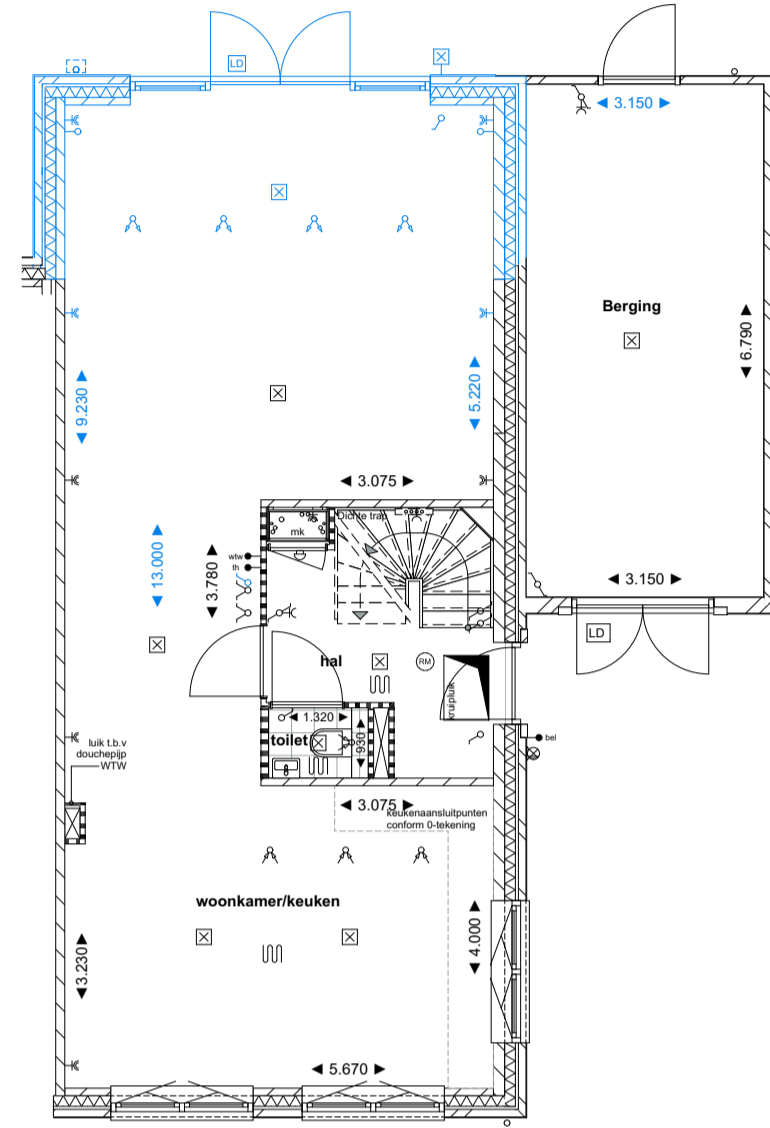


Begane grond

Optie 000.003 uitbouw 1,2 m + tuinkamer
Bwnr: get: 08 - gesp: 09

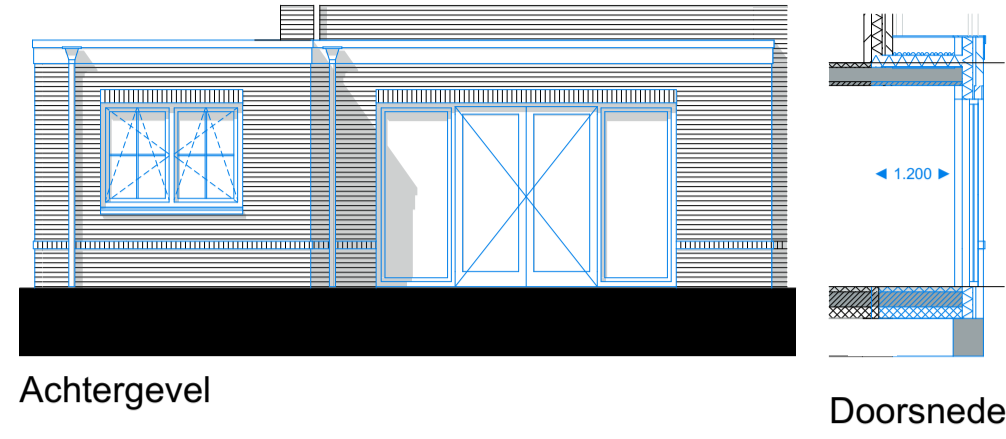


Achtergevel Doorsnede

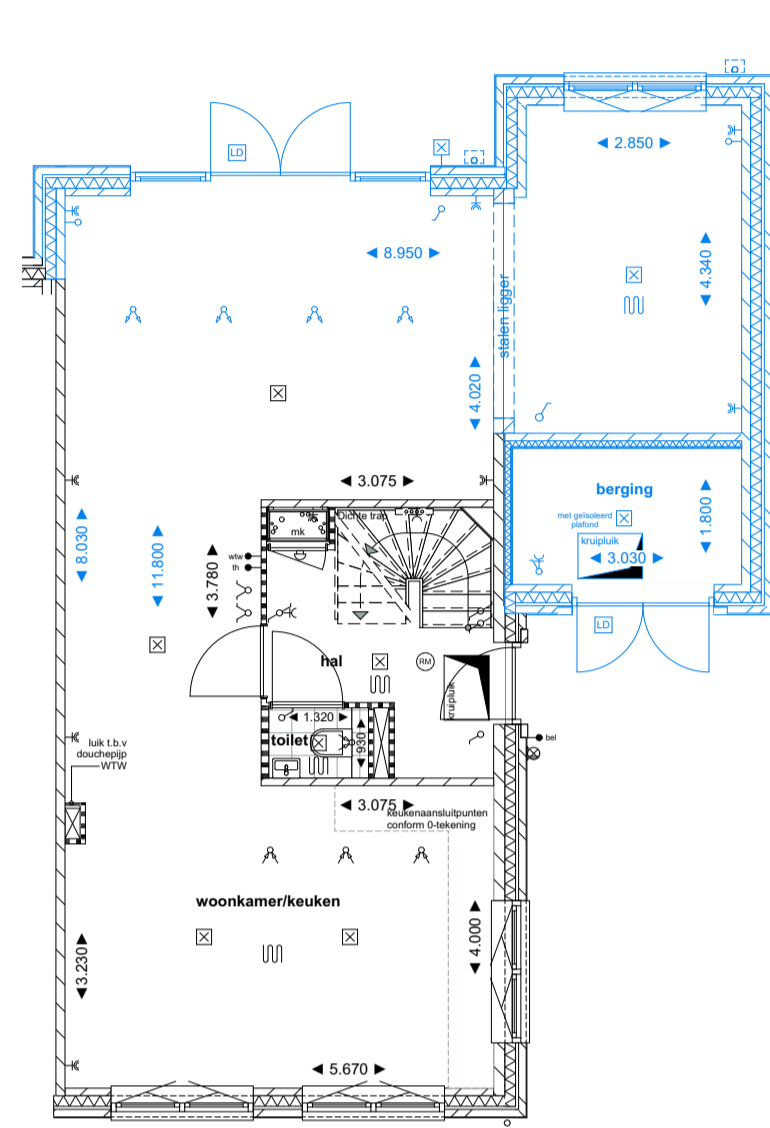


Begane grond

Optie 000.004 uitbouw 2,4 m + tuinkamer
Bwnr: get: 08 - gesp: 09

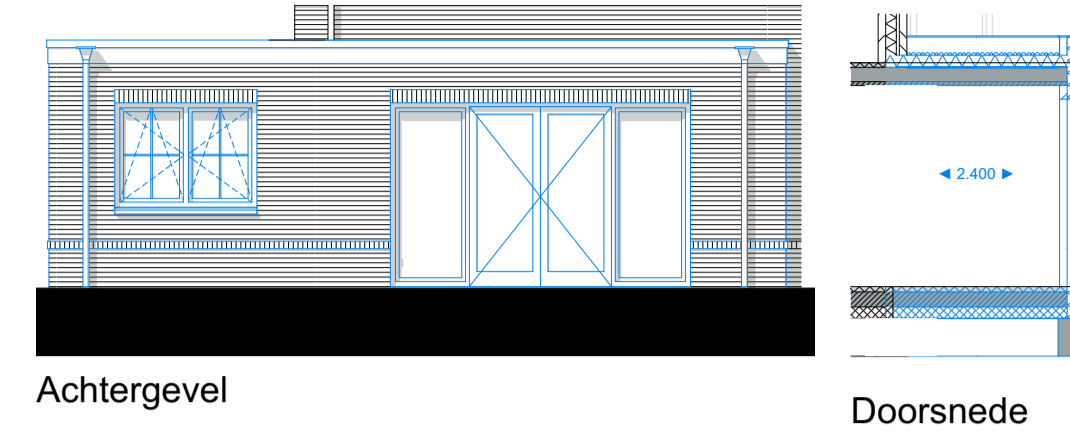


Achtergevel Doorsnede

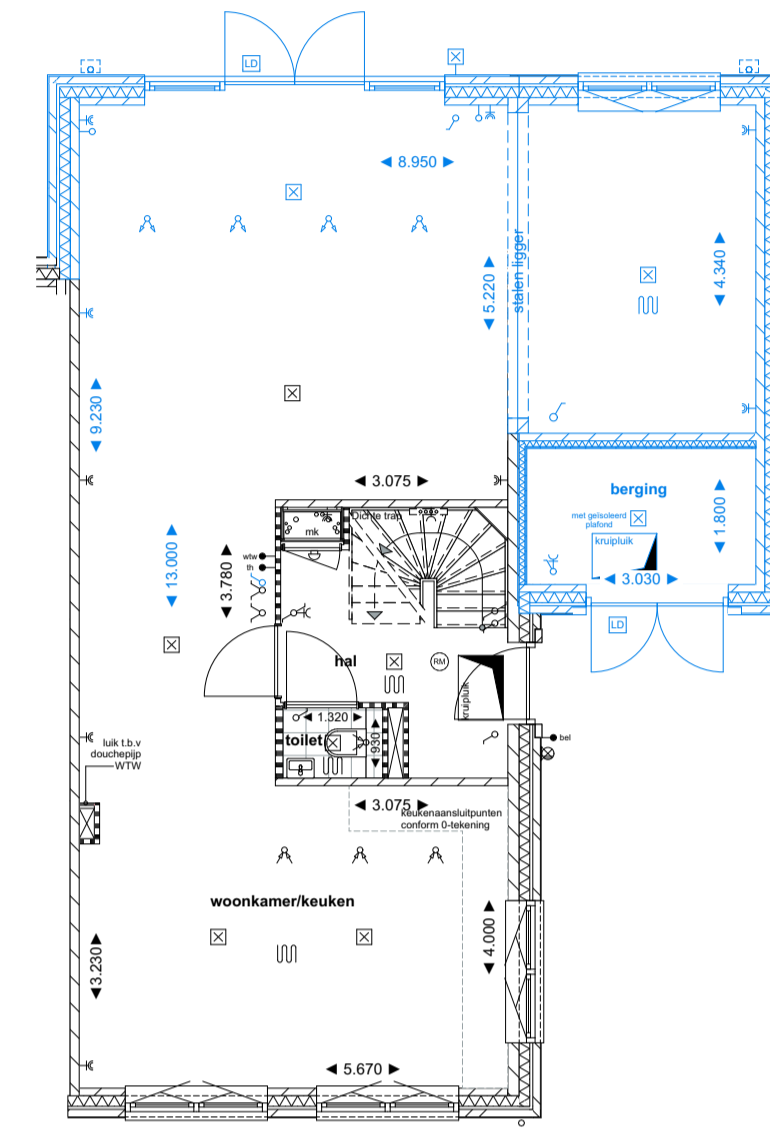


Begane grond

Optie 000.044 dakkapel achtergevel
Bwnr: 09

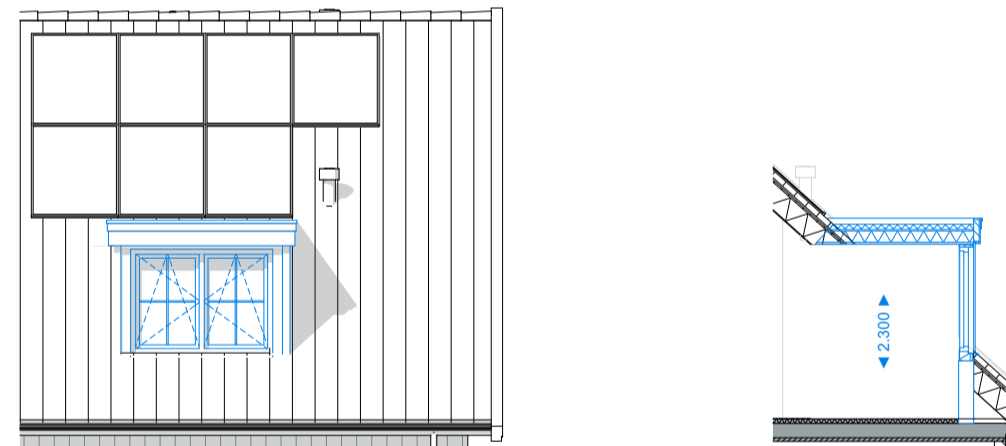


Achtergevel Doorsnede

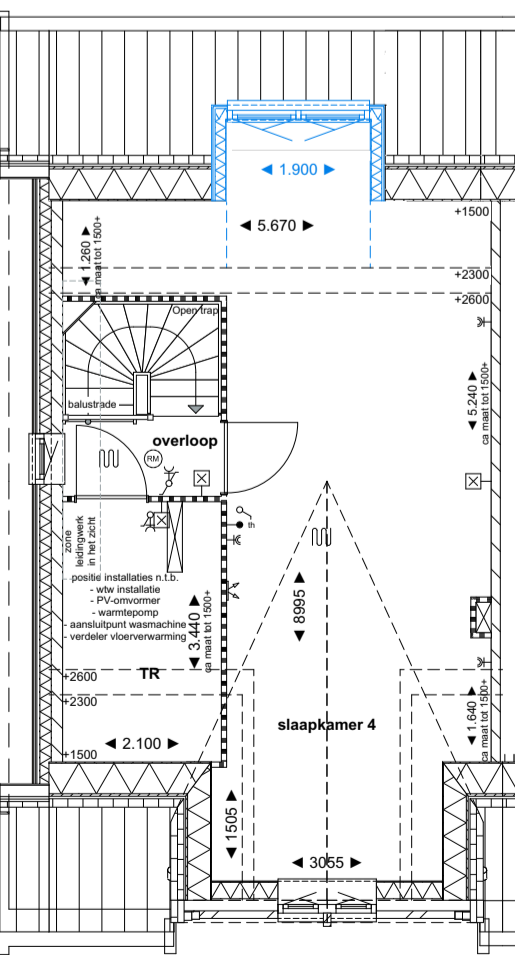


2e verdieping

Optie 000.044 dakkapel achtergevel
Bwnr: 08

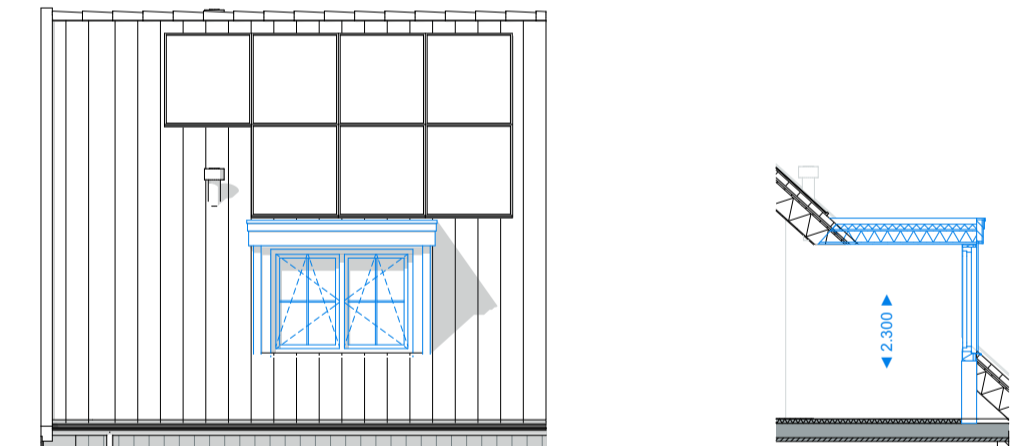

Achtergevel Doorsnede

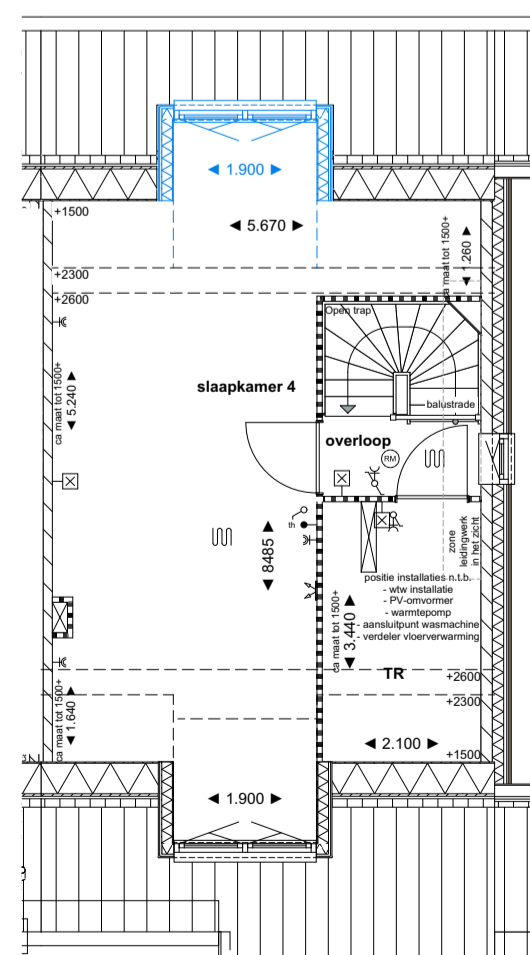

2e verdieping

De getoonde gevelindelingen zijn indicatief, deze zijn afhankelijk van de gekozen woning. Posties en aantallen pv-panelen zijn ter indicatie. Alle maten zijn circa maten.

0718-VK-optietekeningen-voorwinstbestand.pdf

Project **Wilderszijde PO3+4, Wijland Bergschenhoek**

Tekening naam: Tweekappers Blok 02
 schaal: 1:100 get.: ZVA datum: 16-04-2026 formaat: A1 verkoop

Architect: **ZVA**
 Zeinstra Veerbeek Architecten
 ILSV-Plantsoen 1
 2493 GA Den Haag
 Telefoon: +31 703478594
 info@zeinstraveerbeek.nl
 www.zeinstraveerbeek.nl

Werknummer: **0718**
 Tekening nr.: **0718-VK-Optietekeningen**
 Fase: **OPTIETEKENINGEN**

Opdrachtgever: **Bouwbedrijf Frans Vink en Zonen B.V.**
 Zuidaspolderweg 3
 2841 DC Moordrecht
 bouw@vinkbedrijven.nl

