



Optie 000.001 uitbouw 1,2 m

Bwnr: get: 11, 23 - gesp: 12, 24

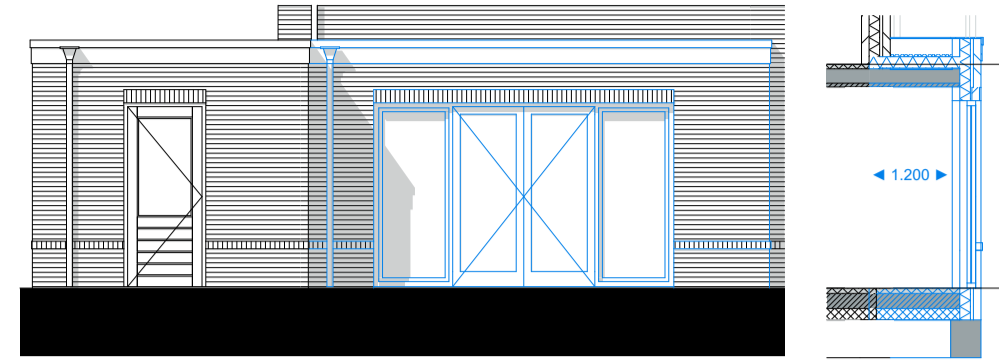

Achtergevel


Doorsnede

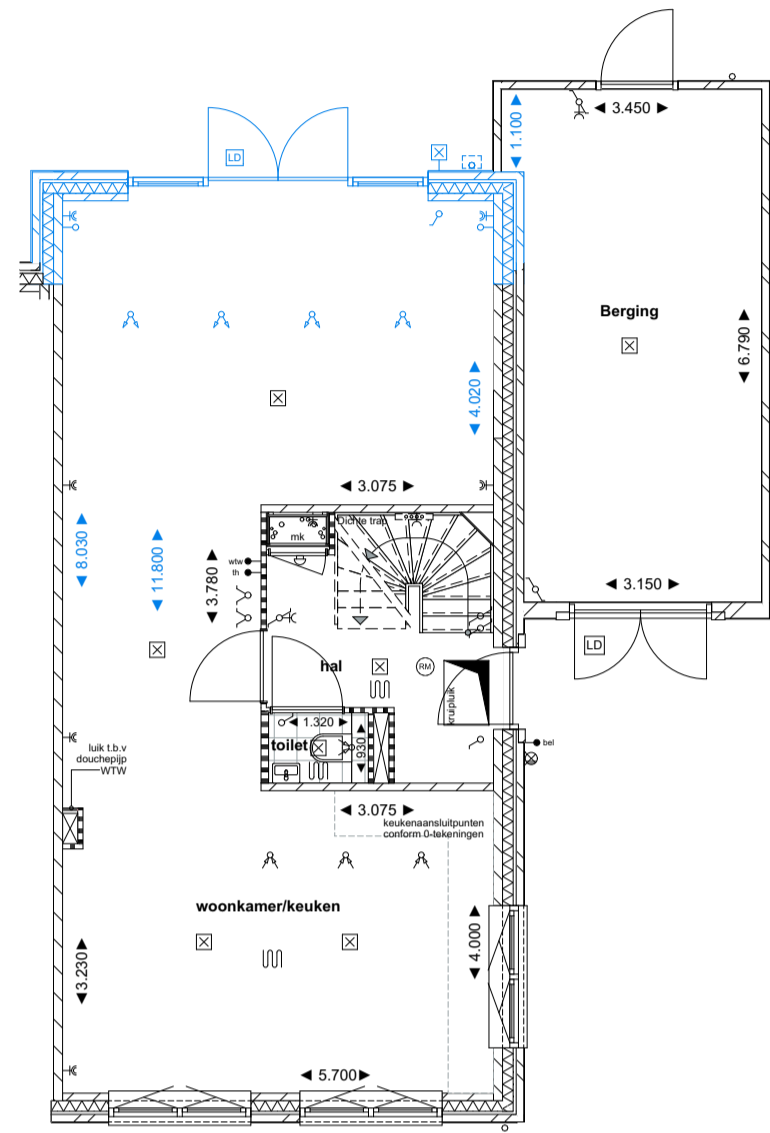

Begane grond


Optie 000.002 uitbouw 2,4 m

Bwnr: get: 11, 23 - gesp: 12, 24

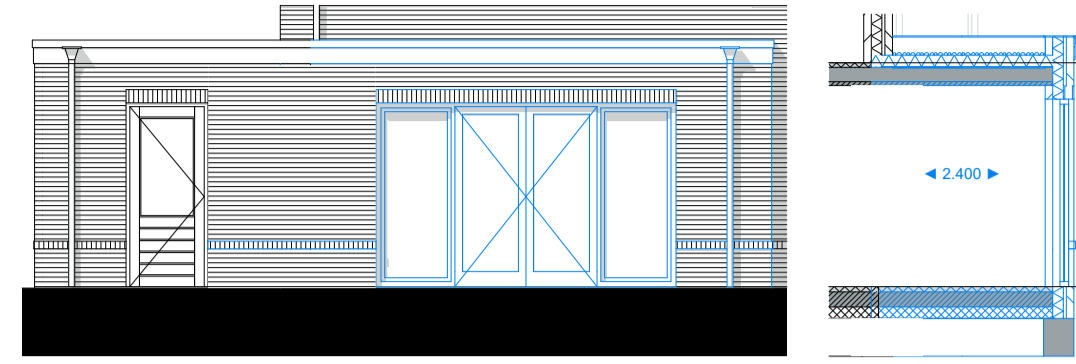

Achtergevel


Doorsnede

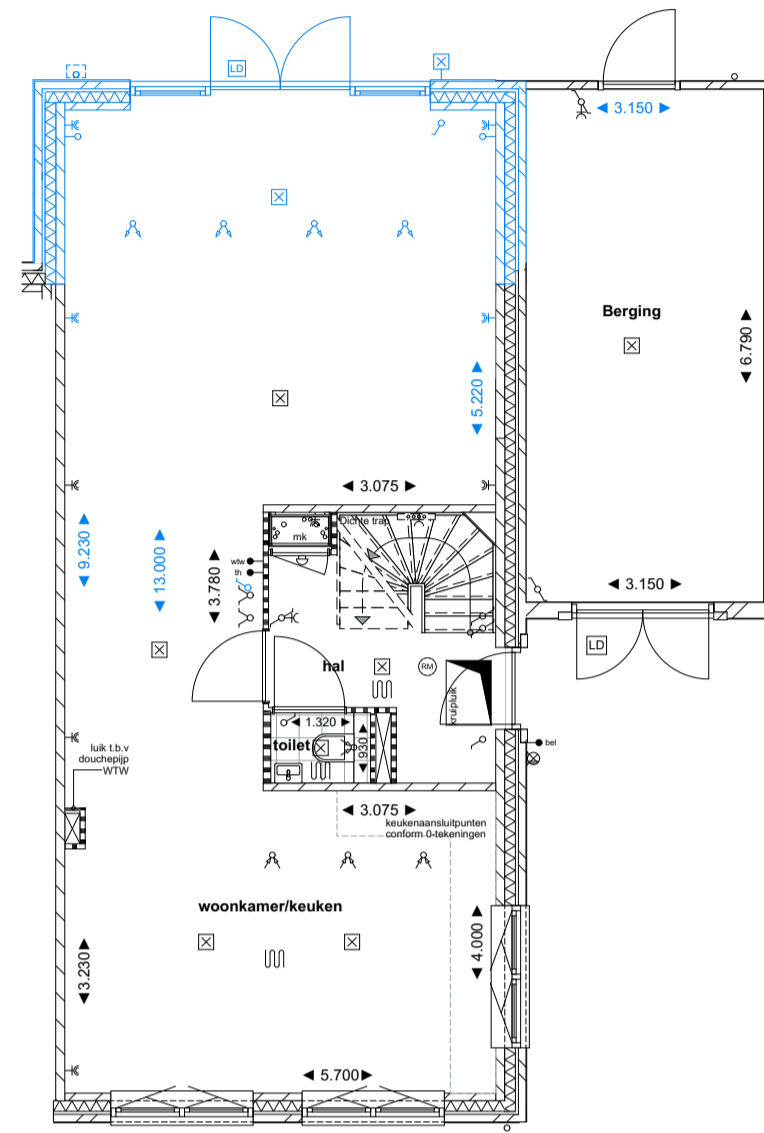

Begane grond


Optie 000.003 uitbouw 1,2 m + tuinkamer

Bwnr: get: 11, 23 - gesp: 12, 24

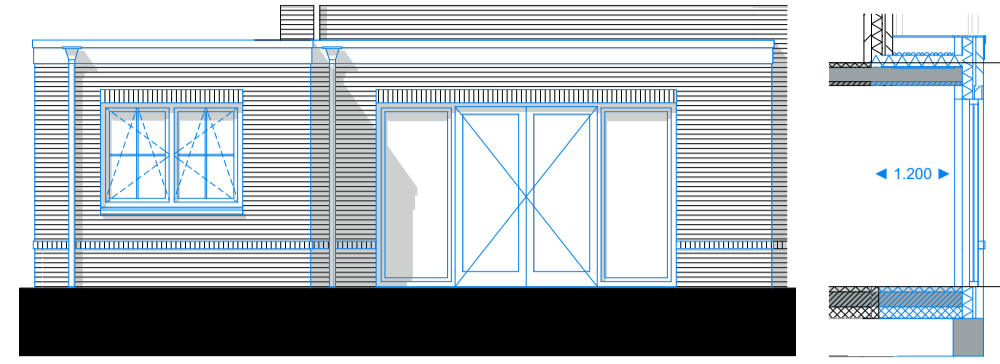

Achtergevel


Doorsnede

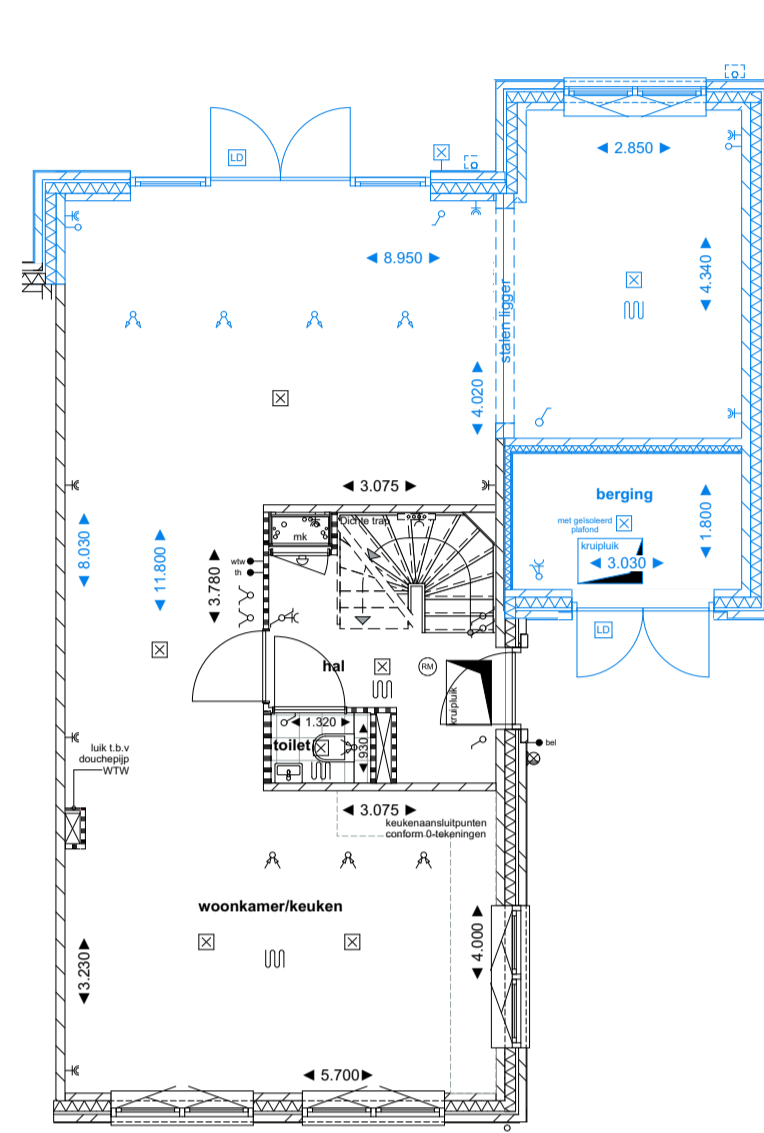

Begane grond


Optie 000.004 uitbouw 2,4 m + tuinkamer

Bwnr: get: 11, 23 - gesp: 12, 24

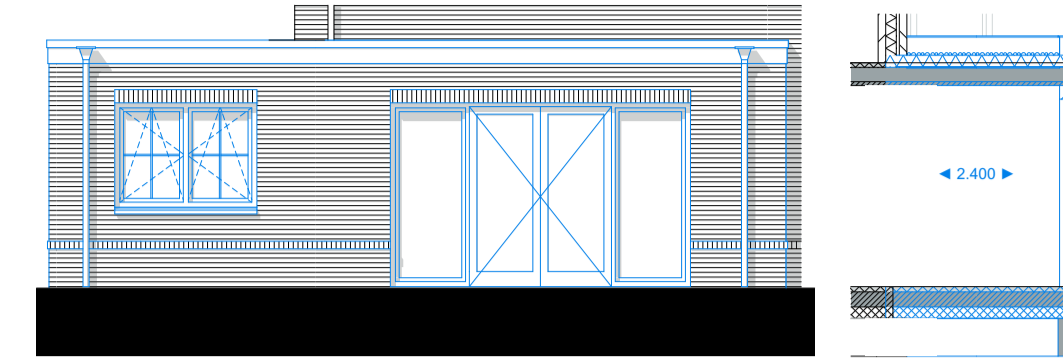

Achtergevel


Doorsnede

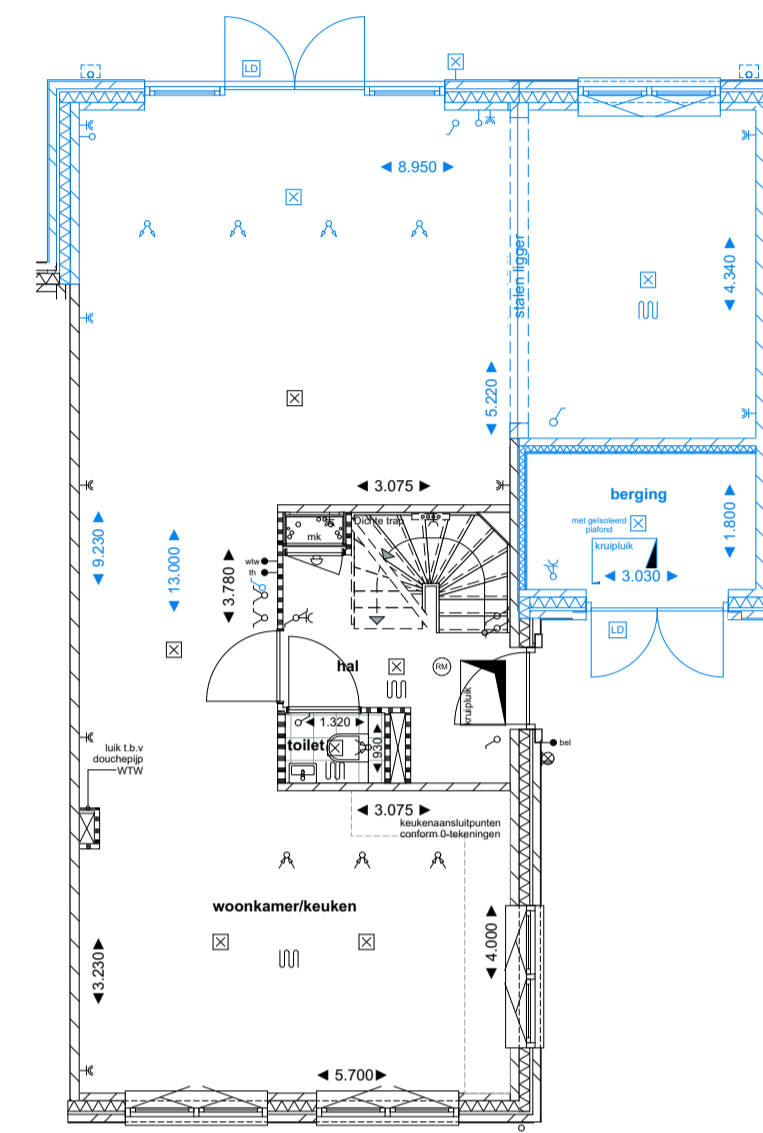

Begane grond


Optie 000.044 dakkapel achtergevel

Bwnr: 12

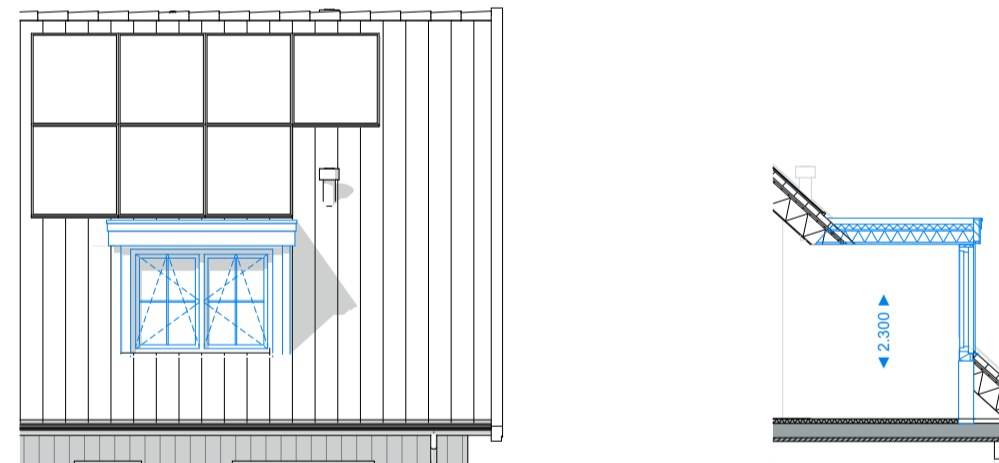

Achtergevel


Doorsnede

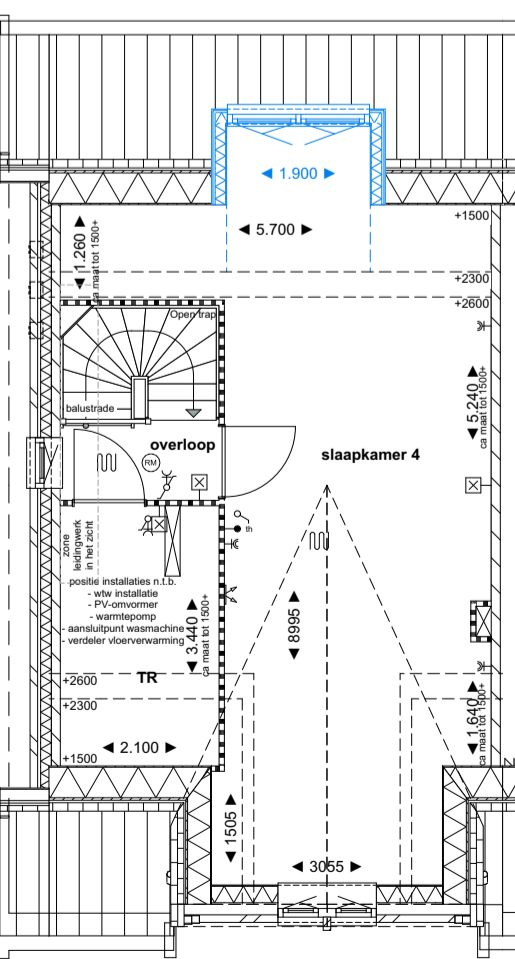

2e verdieping


Optie 000.044 dakkapel achtergevel

Bwnr: 11

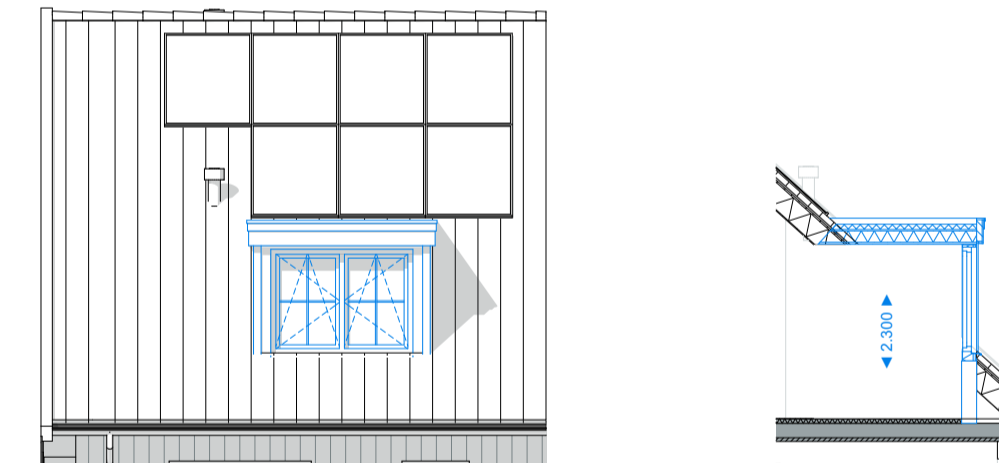

Achtergevel

Doorsnede

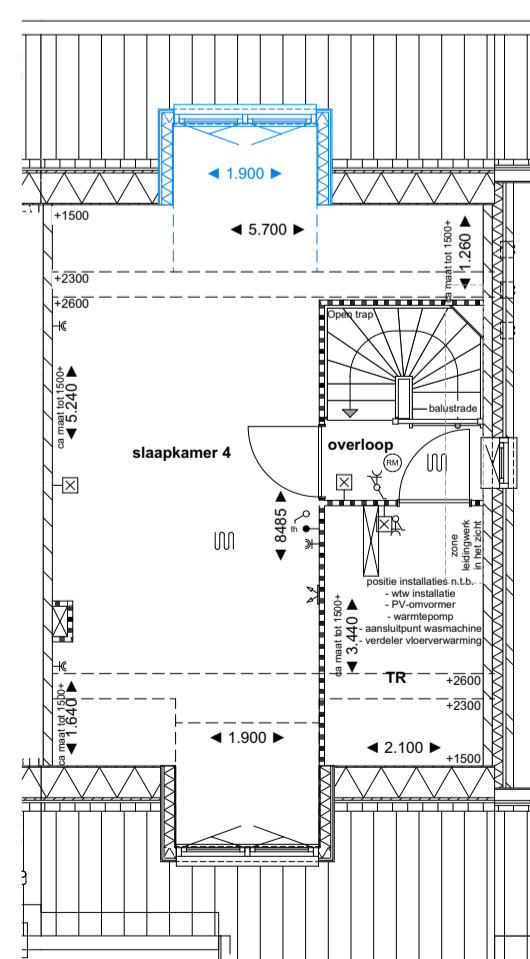

2e verdieping

De getoonde gevelindelingen zijn indicatief, deze zijn afhankelijk van de gekozen woning. Posties en aantallen pv-panelen zijn ter indicatie. Alle maten zijn circa maten.

Project **Wilderszijde PO3+4, Wijland Bergschenhoek**

Tekening naam: Tweekappers Blok 04 en 13  
 schaal: 1:100 get.: ZVA datum: 16-04-2026 formaat: A1 verkoop

Architect: **ZVA**  
 Zeinstra Veerbeek Architecten  
 ILSV-Plantsoen 1  
 2493 GA Den Haag  
 Telefoon: +31 703478594  
 info@zeinstraveerbeek.nl  
 www.zeinstraveerbeek.nl

Werknummer: **0718**  
 Tekening nr.: **0718-VK-Optietekeningen**  
 Fase: **OPTIETEKENINGEN**

Opdrachtgever: **Bouwbedrijf Frans Vink en Zonen B.V.**  
 Zuidaspolderweg 3  
 2841 DC Noordrecht  
 bouw@vinkbedrijven.nl

